


# BOXENRING 40A

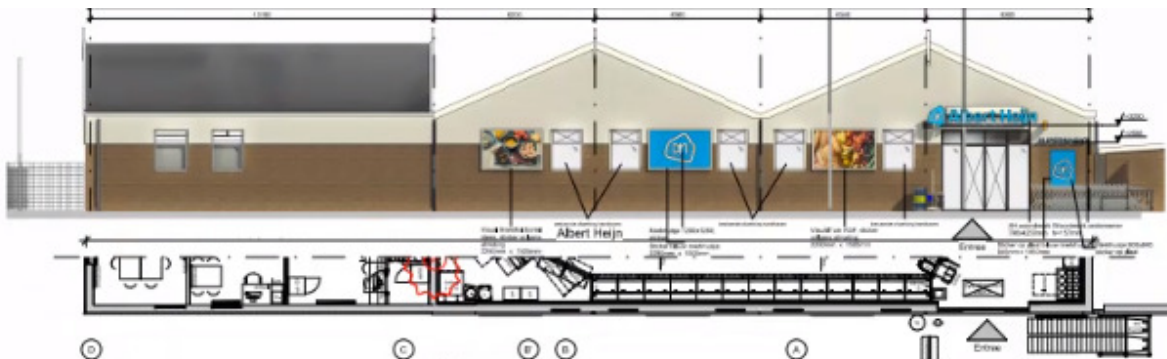

Noordwestgevel  
Schaal 1 : 100



Noordwestgevel  
Schaal 1 : 100




Noordoostgevel  
Schaal 1 : 100  
(geen reclame uitingen)

[Let op! Afmetingen in mm zijn bij benadering. Overleefde afmetingen.]

№	Naam	Soort	Material	Color	Opmerking
1	Alu frame PVC-kleur	100	RAL 9005, RAL 9010	Wit Zwart	
2	Alu frame PVC-kleur	100	RAL 9005, RAL 9010	Wit Zwart	
Afbeeldingen vanuit Google Street View

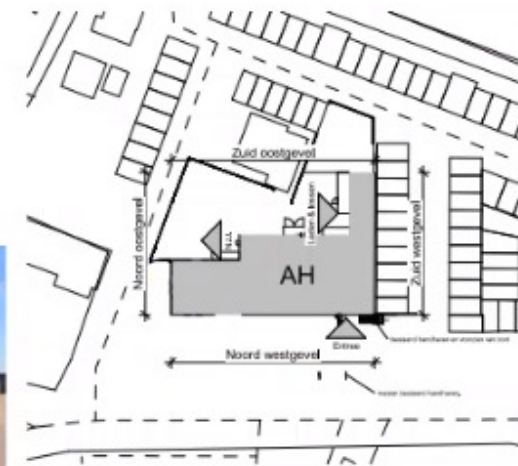

Situatie  
Schaal 1 : 500



Foto's bestaande situatie / reclame



Werk	Datum	Omschrijving	Getekend
1	04/04/2021	W1	ahj
2	04/04/2021	W2	ahj
3	04/04/2021	W3	ahj
4	04/04/2021	W4	ahj

**Albert Heijn**

Werknummer: 2258  
 Plaats: Marken  
 Street: Boesingh 40 A  
 Postcode: 1156 DL

**Albert Heijn**

Werkzaam: 08:00 - 20:00  
 Projectnummer: 50651  
 Tekeningsoort: 20A-05  
 Omschrijving: Gevelsigning  
 Formaat: A1  
 Status: Definitief Ontwerp

Bestand: Ahj  
 Datum: 04/04/2021  
 Versie: 4  
 Formaat: A1

**NEWARMSTRONG**

13:51



Besturing aanvragen



# KETS 11



Vaorgevel



Rechterzijgevel

**Afmet:**  
Afmeting Ho x Br x Di:  
800 x 650 x 300 mm.  
Buitenkast zwart gemoffeld.



**Klaas Zeeman Bouwbureau**

Kets 11  
tel. 06 - 53 62 77 42 e-mail [klaaszeeman@planet.nl](mailto:klaaszeeman@planet.nl)



Opdrachtgever: K. Zeeman, Kets 11,  
1156 AT Marken  
Onderwerp: Plattegrond  
Aanbesteller: Klaas Zeeman

Datum: 23-07-2023

Gebruik:

