




**Bovenaanzicht**  
SCHAAL 1 : 500

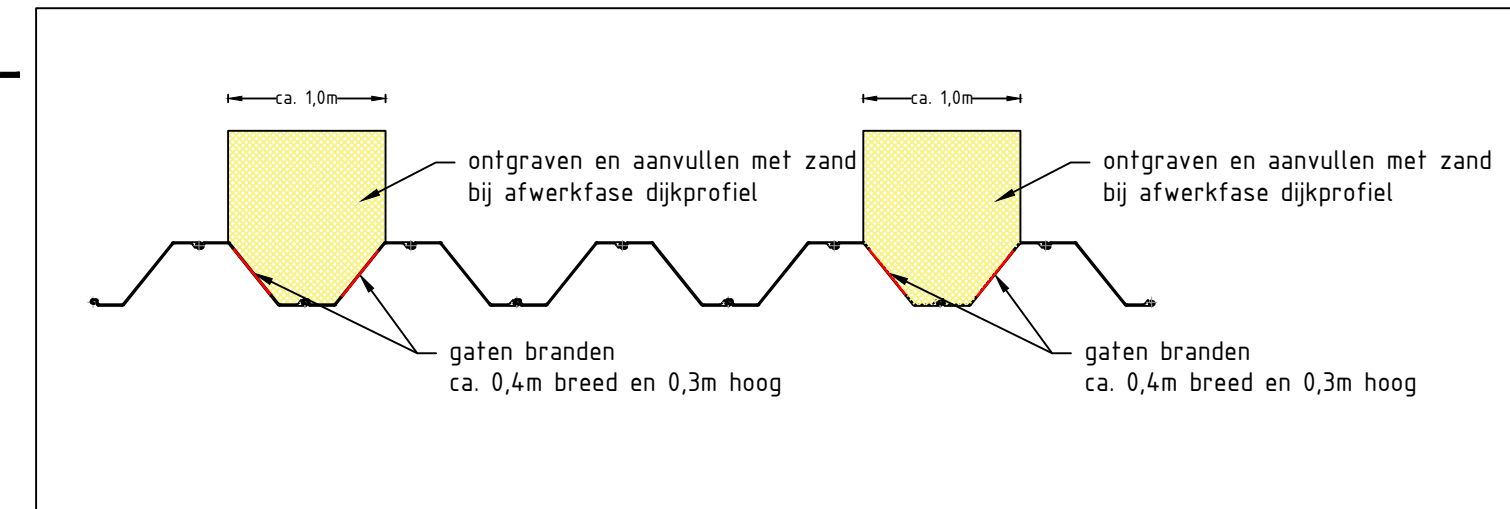


**Detail branden gaten in damwand - bovenaanzicht**  
Schaal 1:50

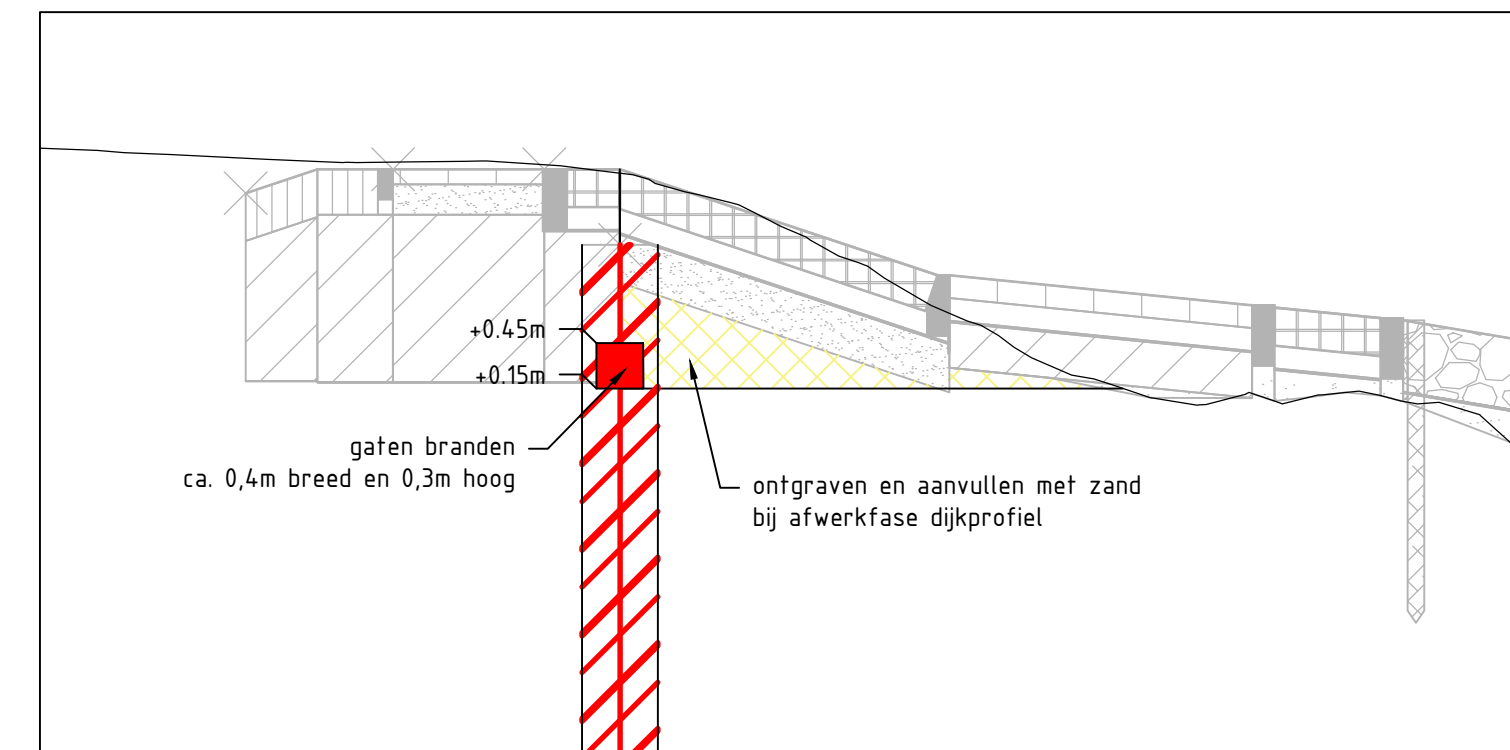


**Detail branden gaten in damwand - doorsnede**  
Schaal 1:50

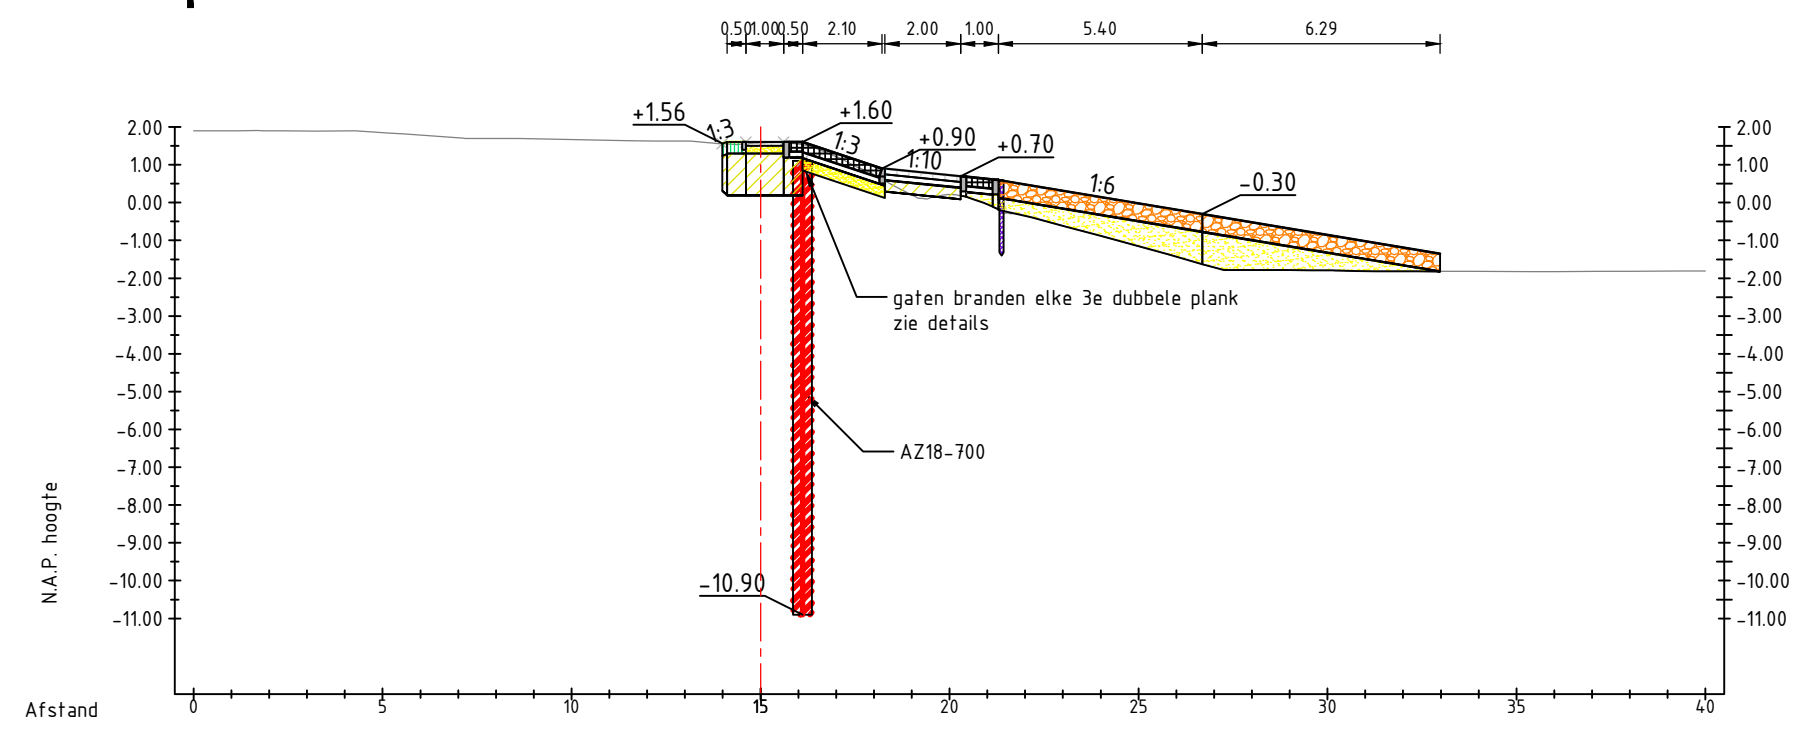

**Dwarsprofiel DP028+10**  
Schaal 1:200

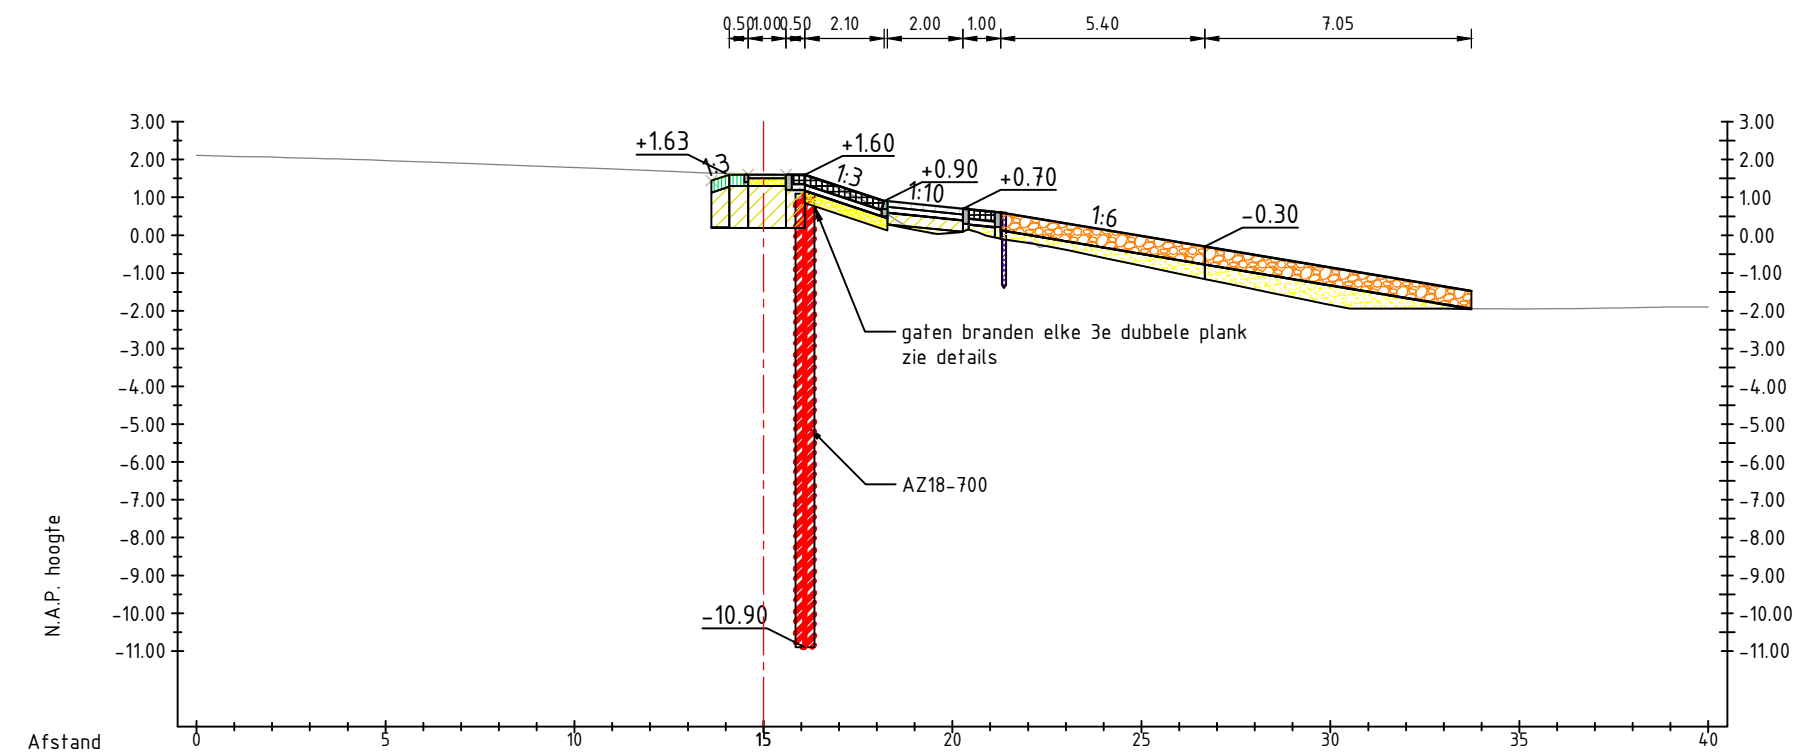


**Dwarsprofiel DP028+21**  
Schaal 1:200

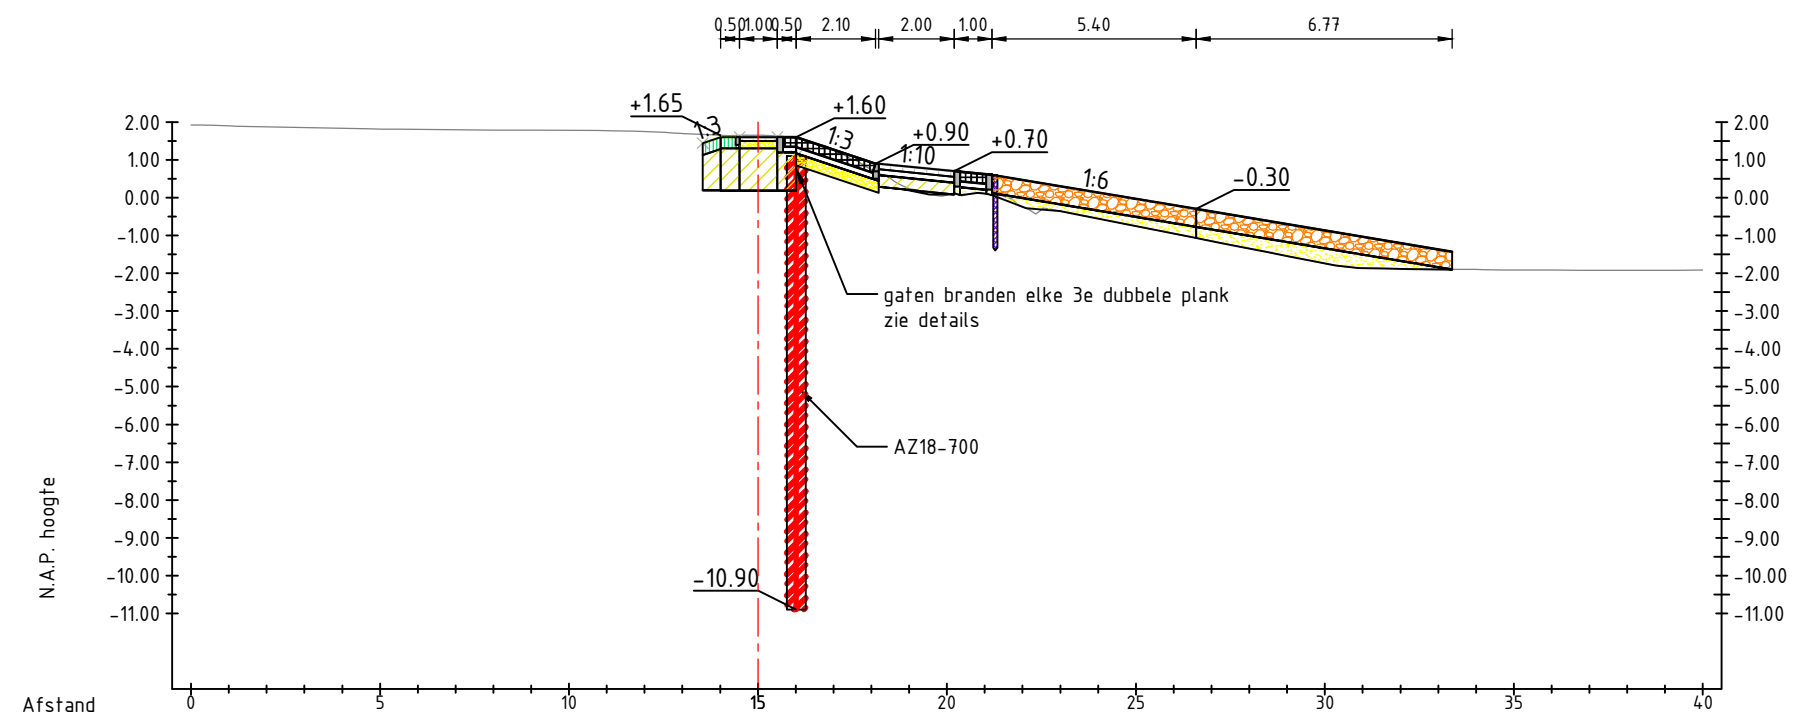

**Dwarsprofiel DP028+31**  
Schaal 1:200

- Legenda:**
- Asfalt
  - Zetsteen
  - Stortsteen
  - Gras
  - Kniklijn
  - Damwand AZ18-700
  - Dijkpaal
  - Dwarsdoorsnedelij

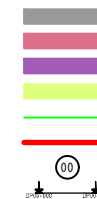

- OPMERKINGEN**
1. Maten in meters
  2. Peilmaten in meters t.o.v. N.A.P.

gebruikte data	
type	versie
DTM	SURF_MARKEN_NUL_DTM

type	versie	datum
2.0	Tweede uitgave	5-6-2024
1.0	Eerste uitgave	3-6-2024

opdrachtgever	project
Rijkswaterstaat	Dijkversterking Marken

omschrijving	documentstatus	documentversie
Damwand Rozewerf Bovenaanzicht en dwarsprofielen	Definitief	2.0

formaat	schaal	fase	bladnr.	van	projectnummer / tekeningnummer
A2	1:500/1:200/1:50	UO	1	1	5937-TM-TEK-027-A

