

265 m2


7 woningen

ALLE MAATVOERING I. H. W. TE CONTROLEREN CQ. BEPALEN

gewijzigd				
project	8 woningen te Marken			
opdrachtgever	Dhr. C. Mooij GreenFields TAD. B. V.			
omschrijving	Voorlopig ontwerp nieuw			



 Wagengouw 12  
 1161 EG Broek in Waterland  
 tel. 020-4031391  
 fax. 020-4033779  
 email: w3@wadman.nl

refs	1401-vo1
schaal	1:100
getekend	hwa
datum	25-01-2018
werk	14041
tekening	vo01

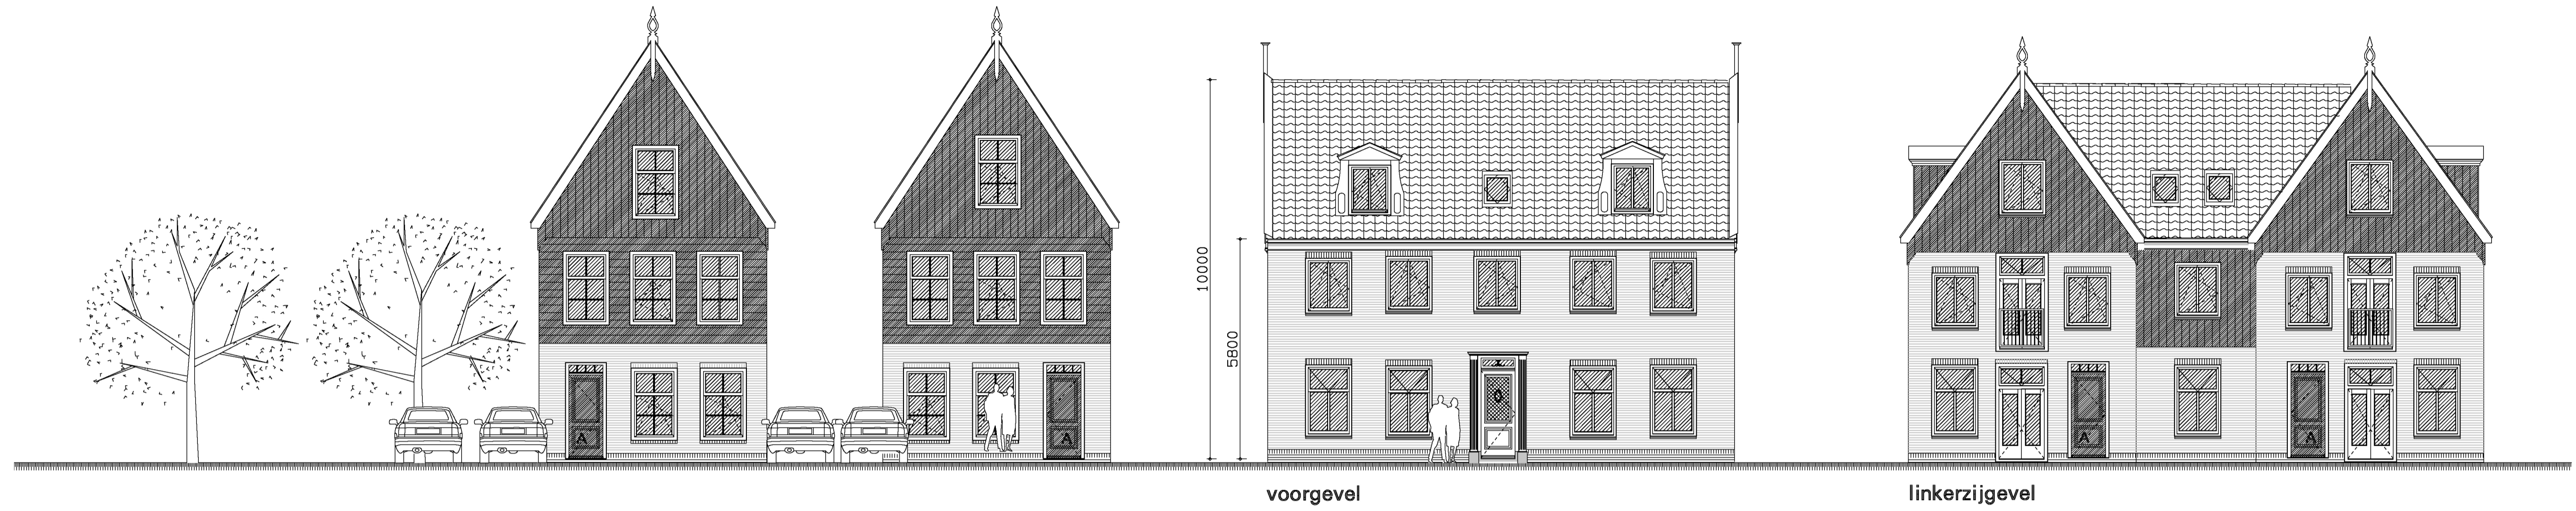


voorgevel

linkerzijgevel

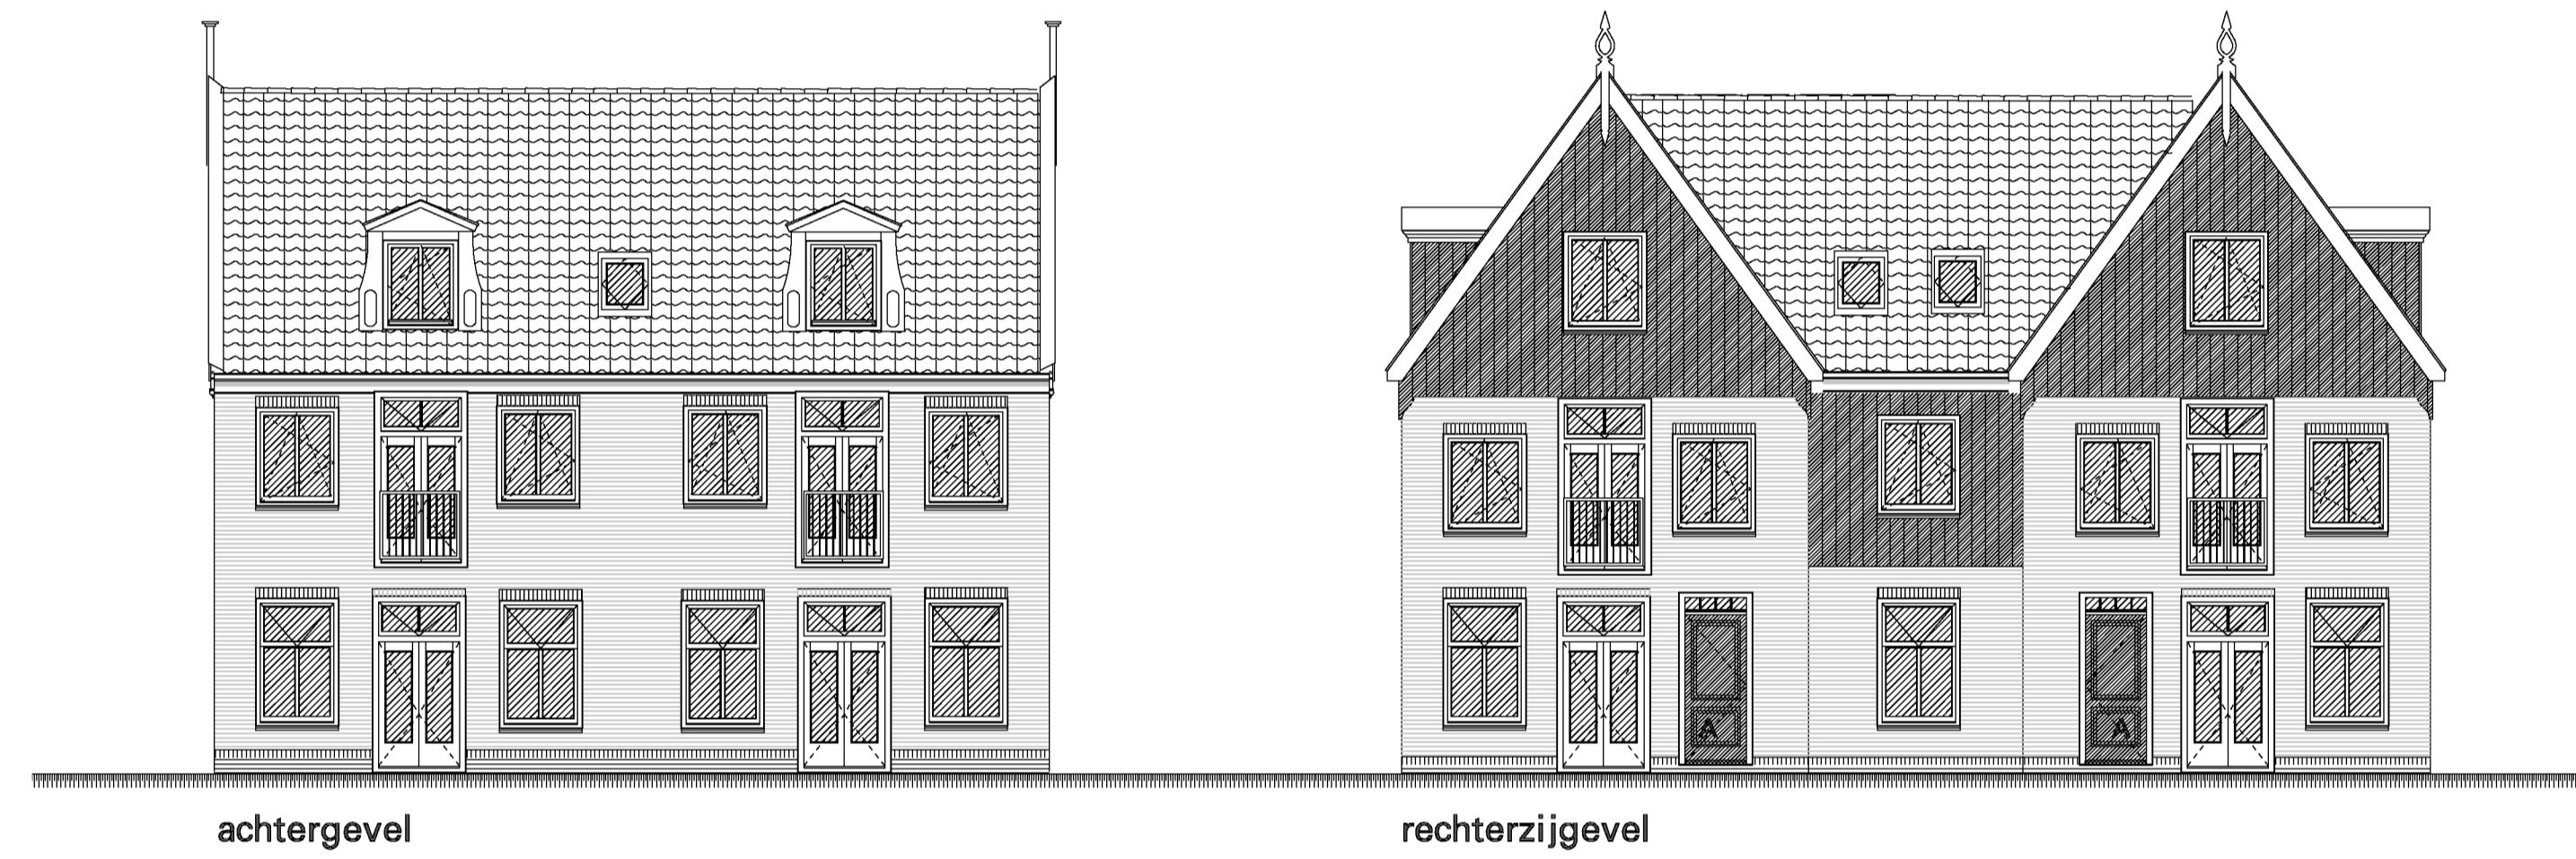


achtergevel


rechterzijgevel

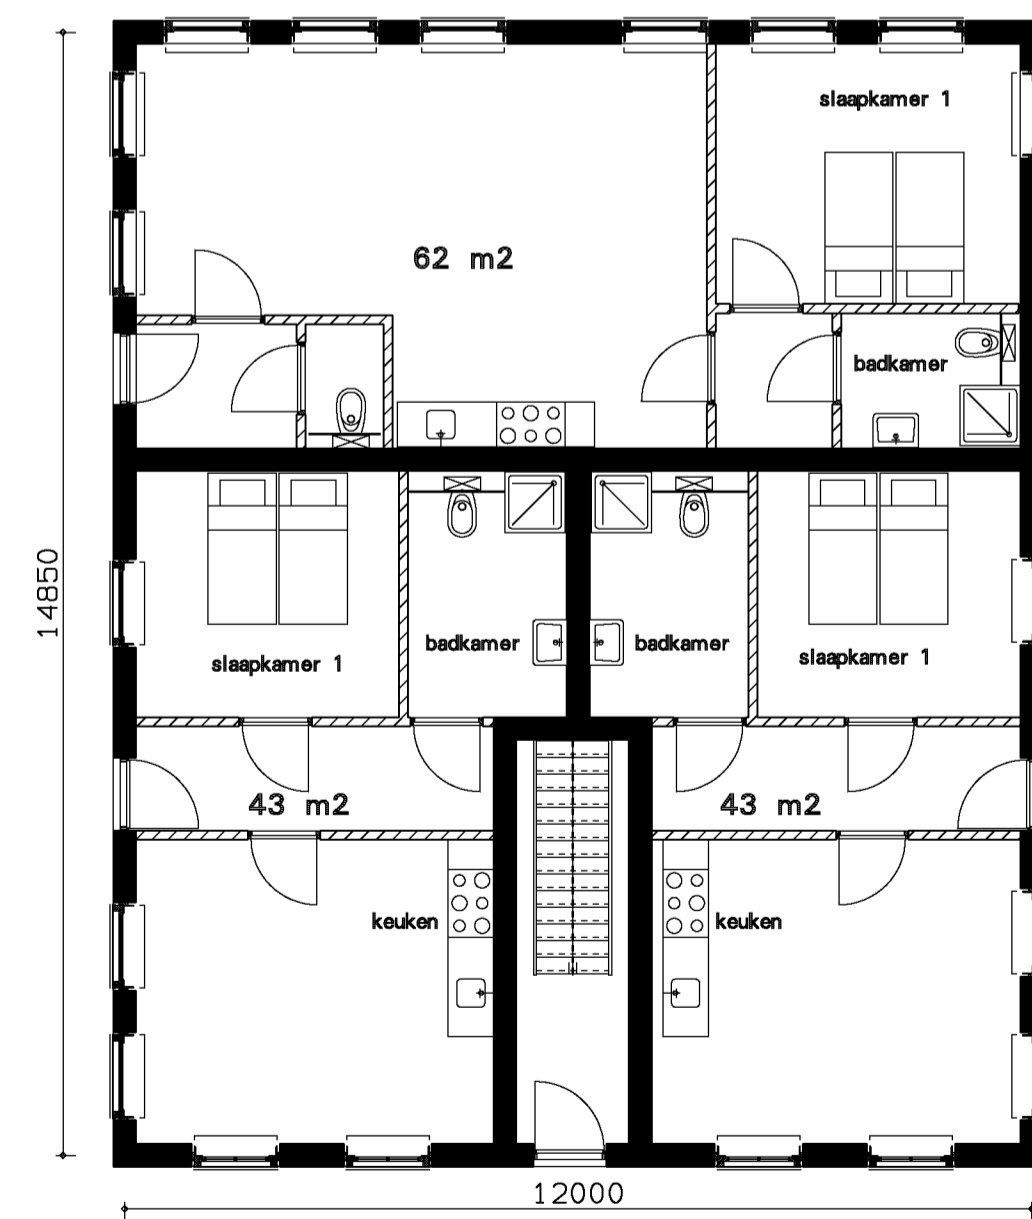

begane grond  
7 woningen

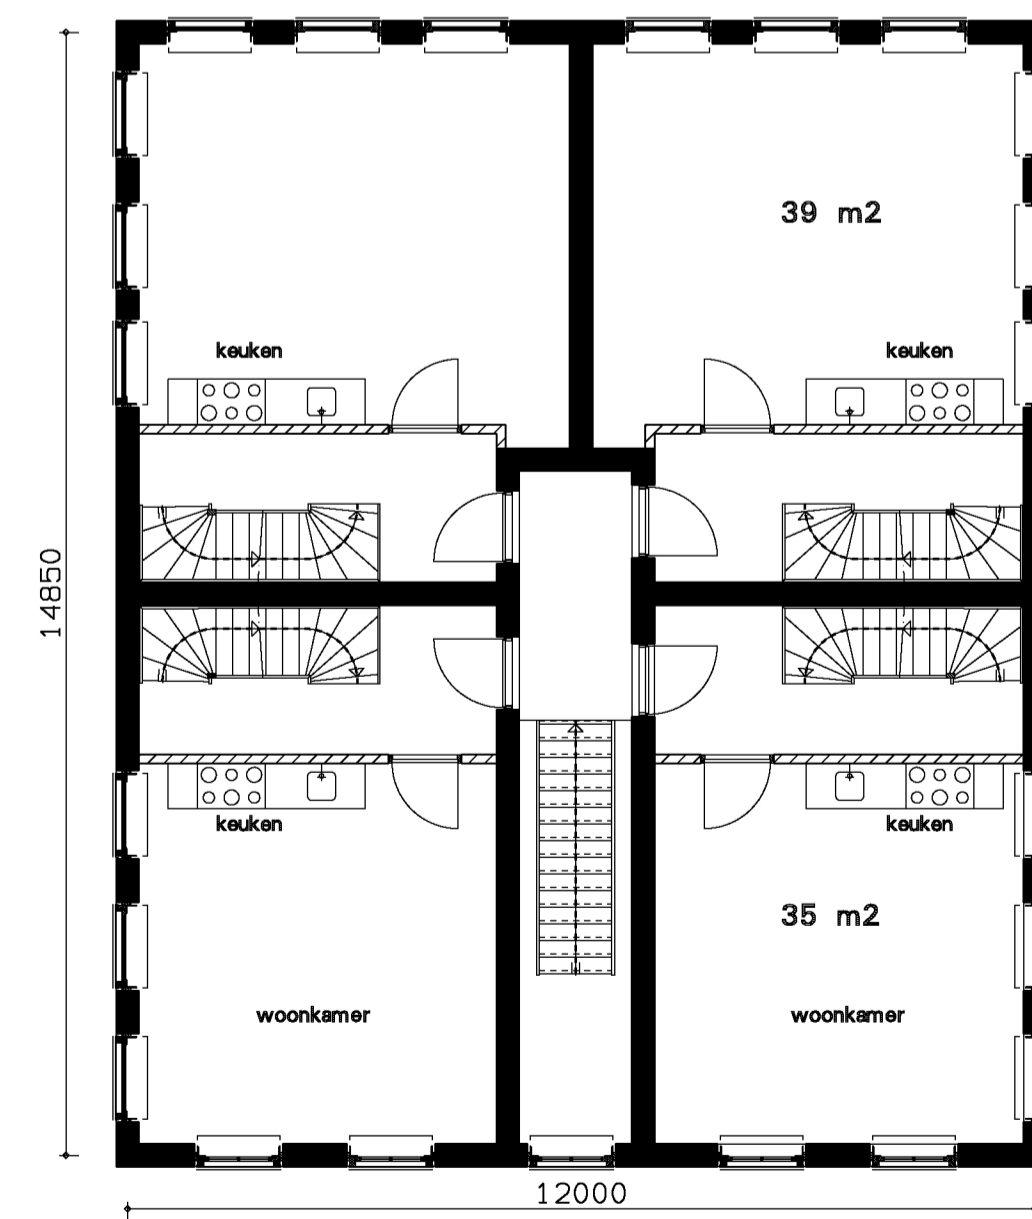


verdieping

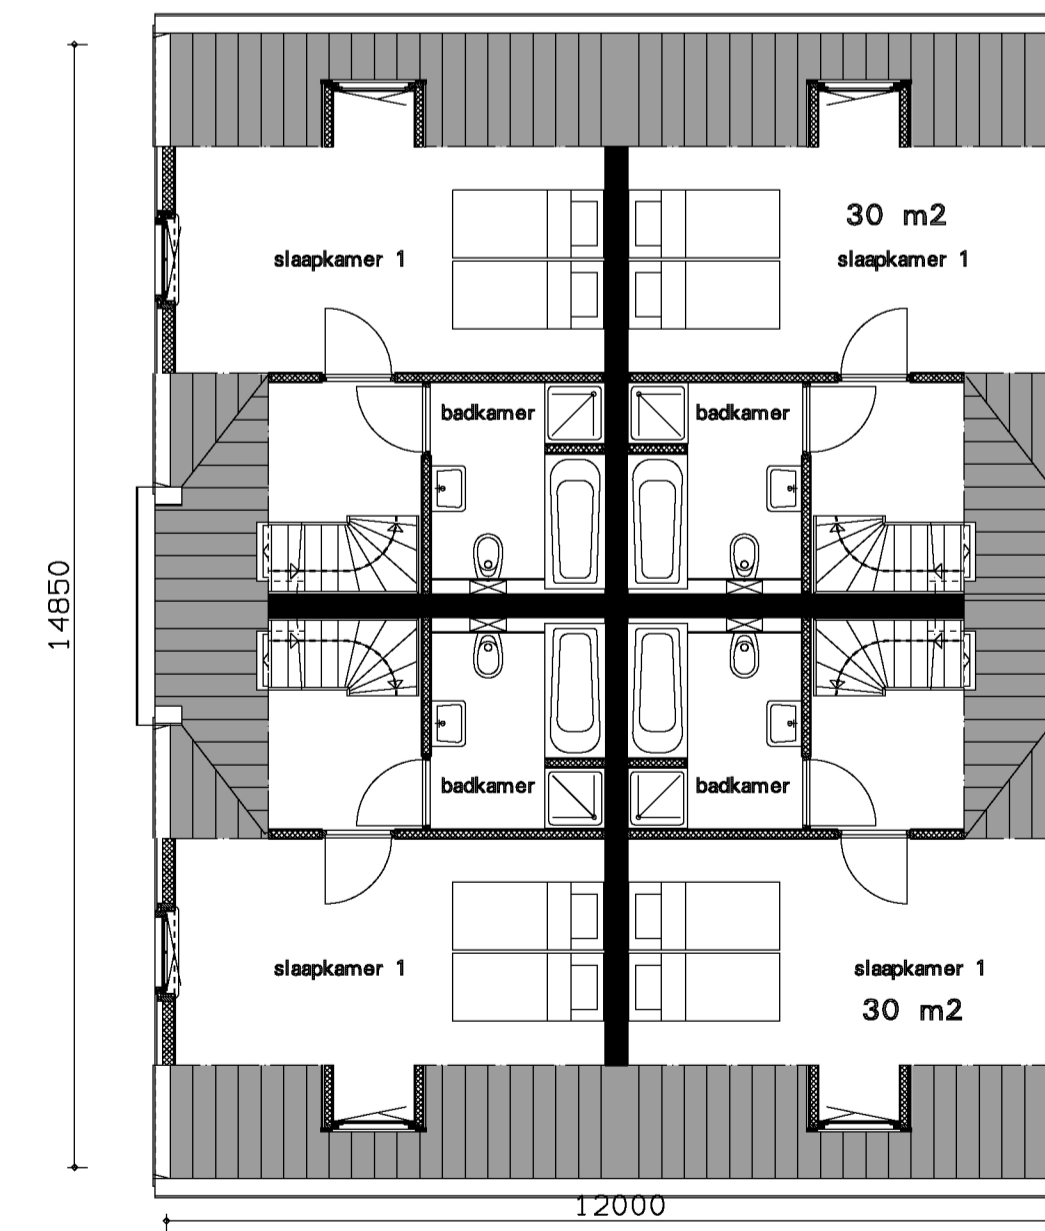

zolder

ALLE MAATVOERING I.H.W. TE CONTROLEREN CQ. BEPALEN

gewijzigd				
project	9 woningen te Marken			
opdrachtgever	Dhr. C. Mooij GreenFields TAD. B.V.			
omschrijving	Voorlopig ontwerp nieuw			

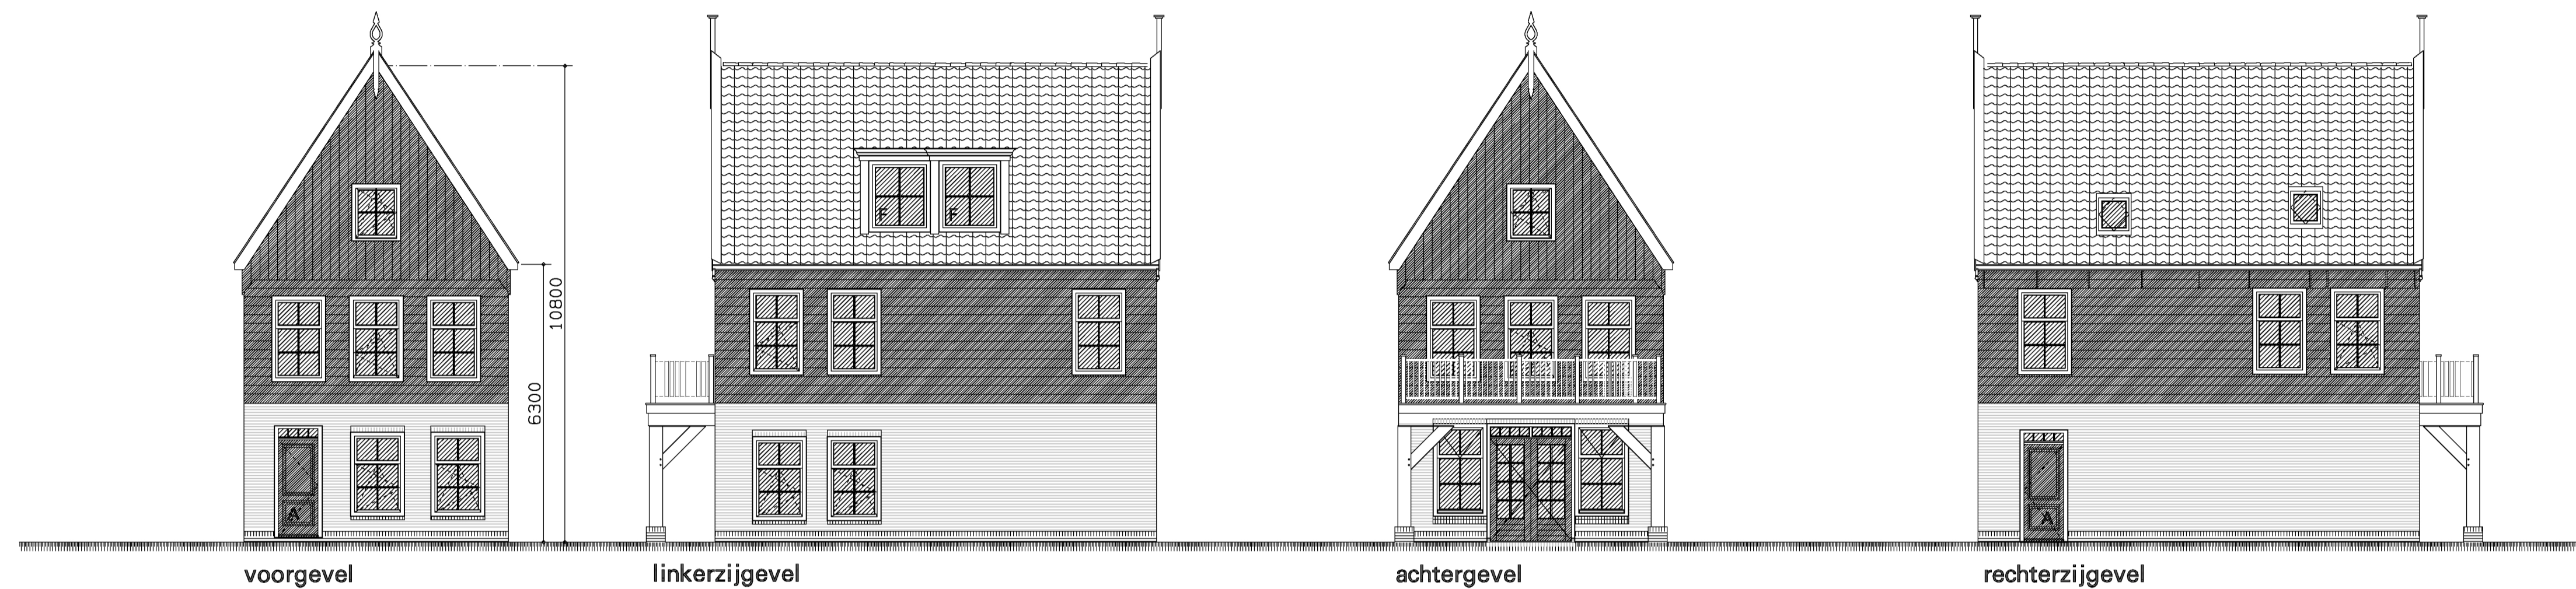


voorgevel

linkerzijgevel

achtergevel

rechterzijgevel

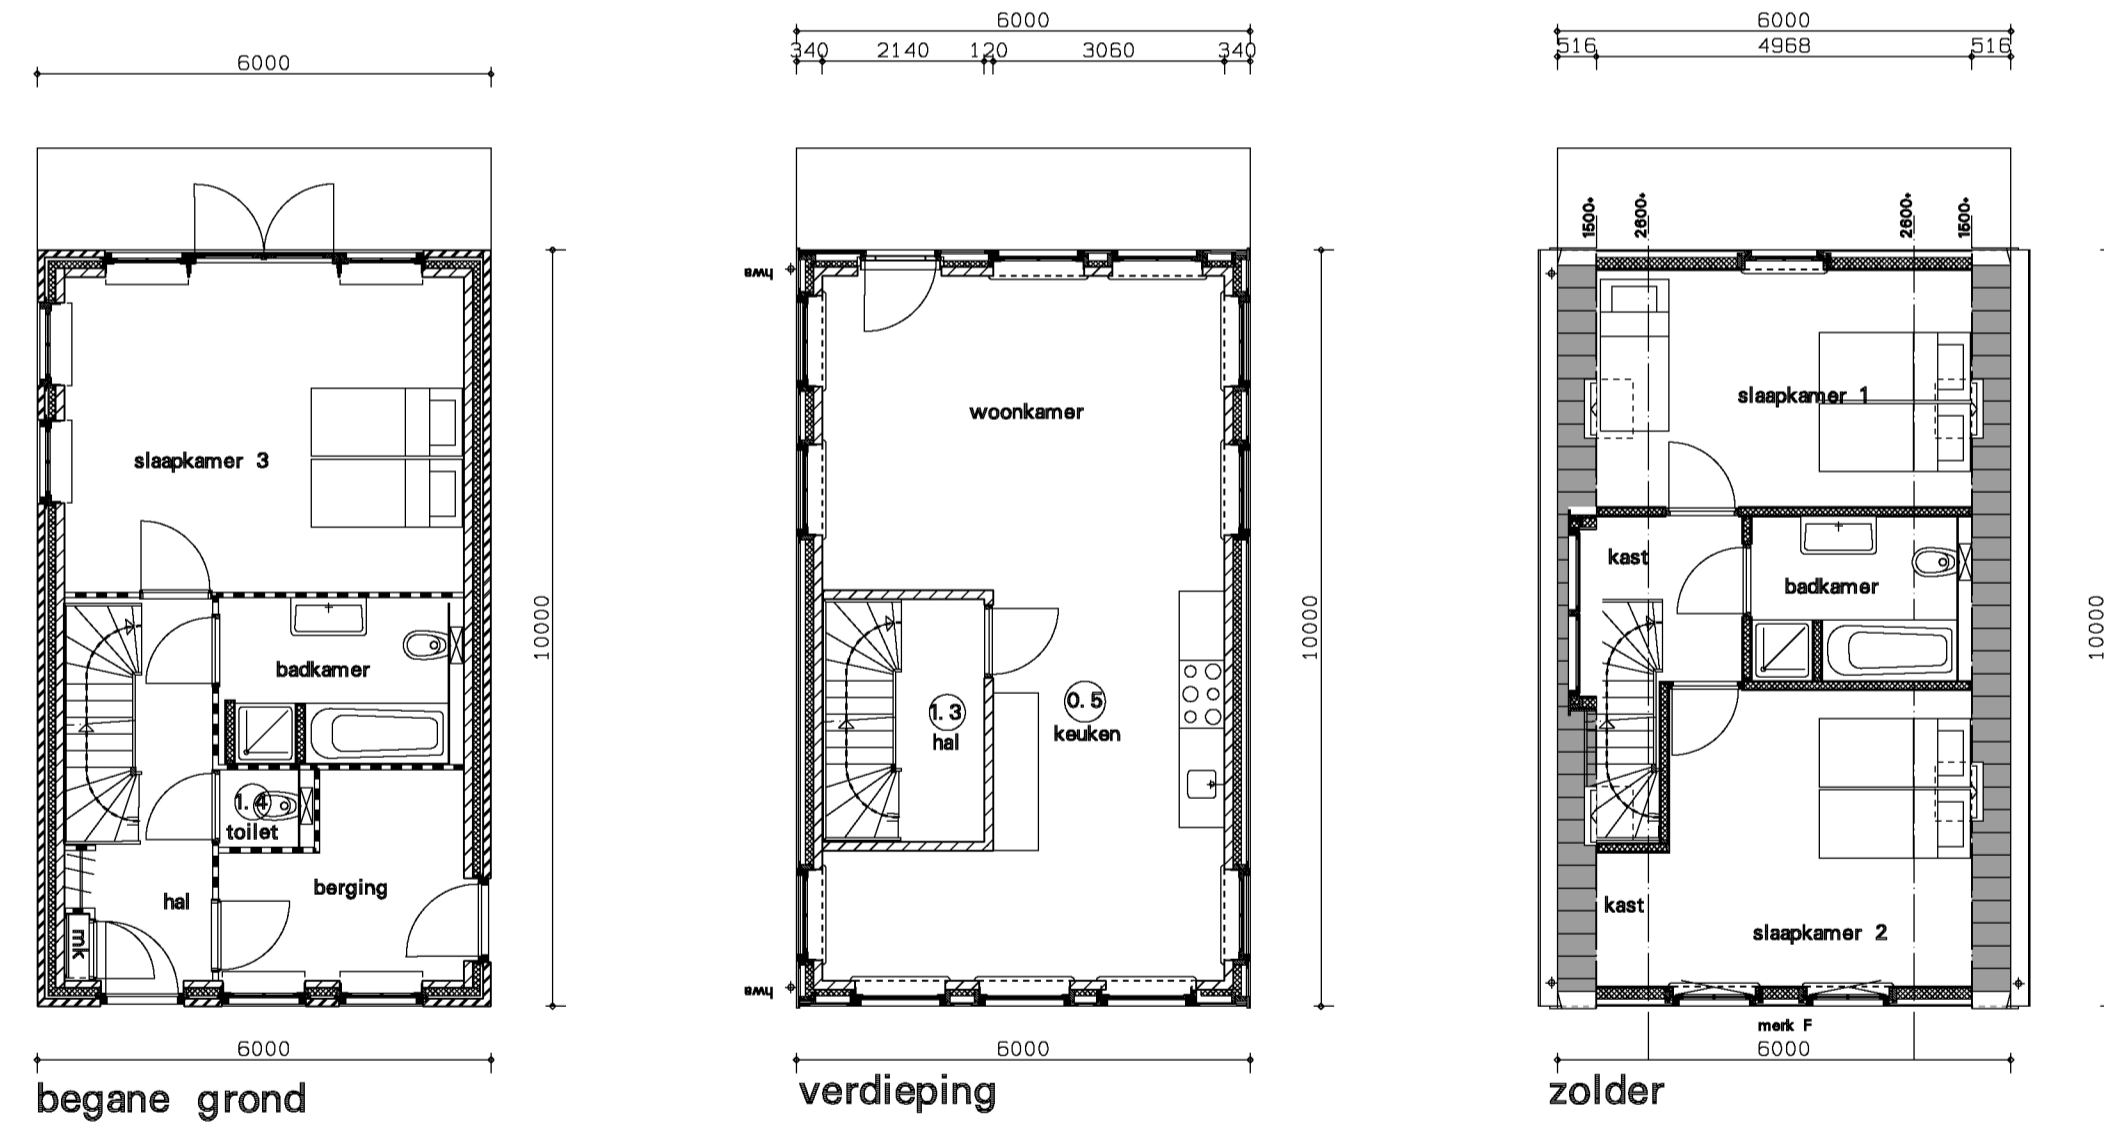

begane grond

verdieping

zolder

ALLE MAATVOERING I. H. W. TE CONTROLEREN CQ. BEPALEN

gewijzigd				
project	9 woningen te Marken			
opdrachtgever	Dhr. C. Mooij GreenFields TAD. B. V.			
omschrijving	Voorlopig ontwerp nieuw			


 Wagengouw 12  
 1161 EG Broek in Waterland  
 tel. 020-4031391  
 fax. 020-4033779  
 email: w3@wadman.nl

refs	1401-vo1
schaal	1:100
getekend hwa	datum 25-01-2018
werk	14041
tekening	vo03