



Kruisbaakweg 6




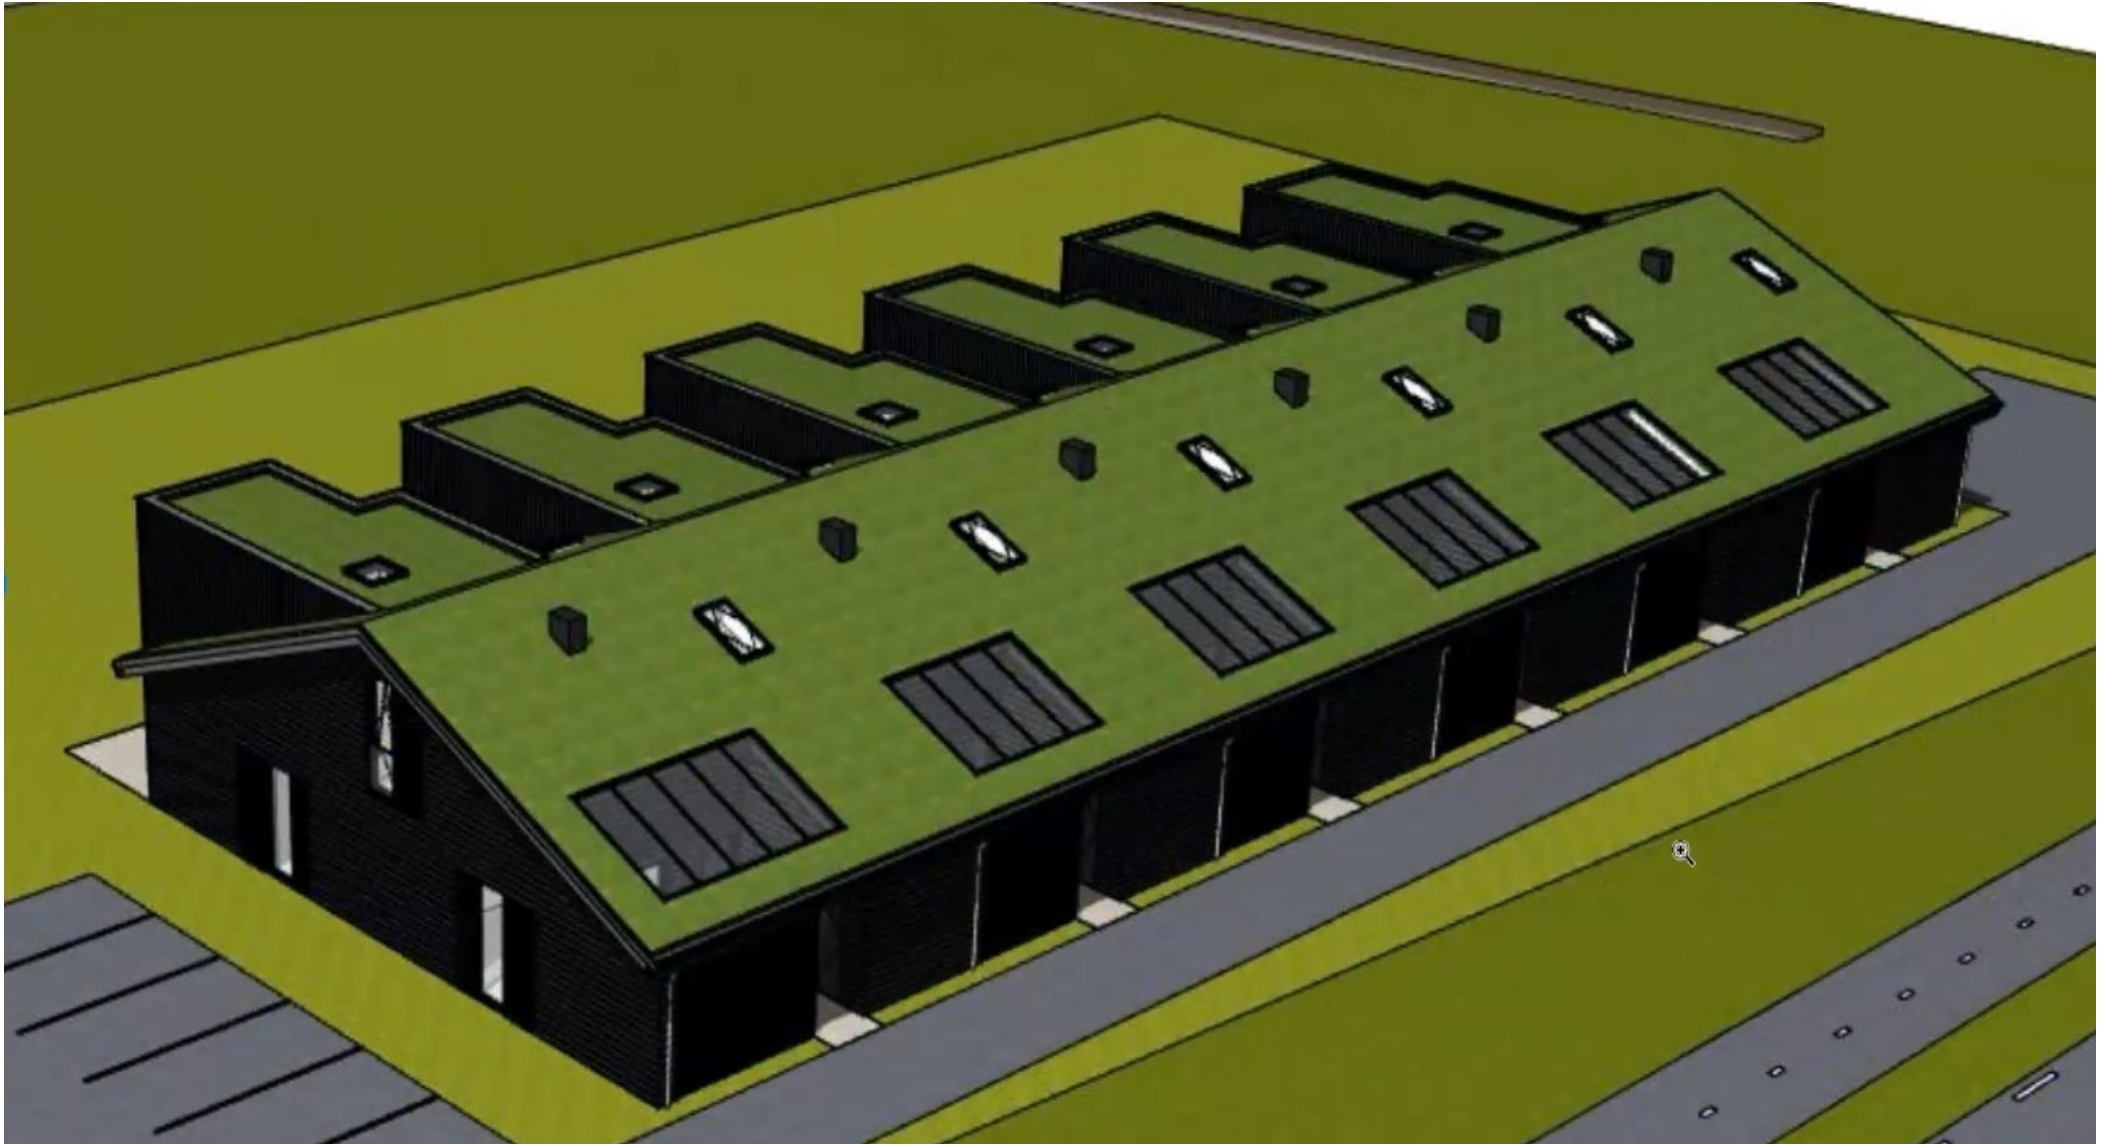


3D-beeld - A

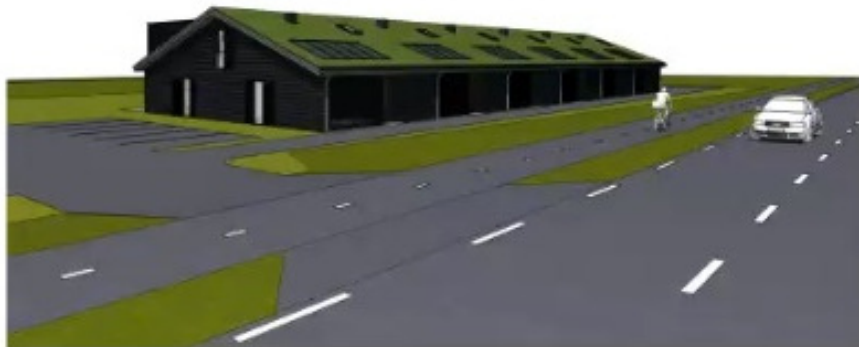

3D-beeld - B

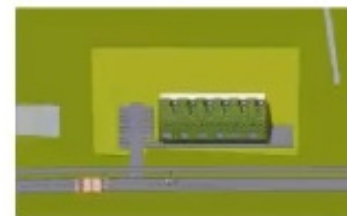

3D-beeld - C

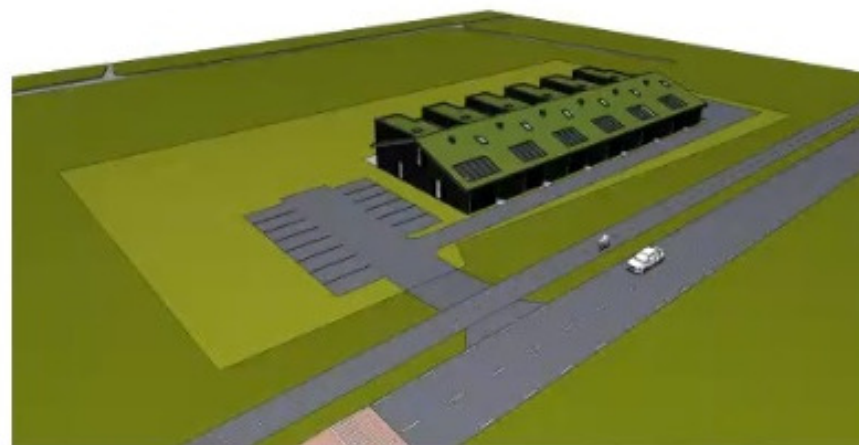

3D-beeld - D

GEMEENTE WATERLAND
 INGEKOMEN 26.3.2022
 Zakenomsch 2-2020-313

project: Kruisbaakweg, te Merken
 datum: 24-03-2022
 onderdeel: 3D-beelden
 schaal: 1:100
 ontwerp: AC
 tekeningnummer: 1321 AO G03



