


PR-principe

Principe profiel
schaal 1:100

LEGENDA

- Winterverblijfplaatsen voorafgaand
- Permanent, binnendijk
- ▲ Permanent, buitendijk
- Rugstreeppad
- Zone rugstreeppad

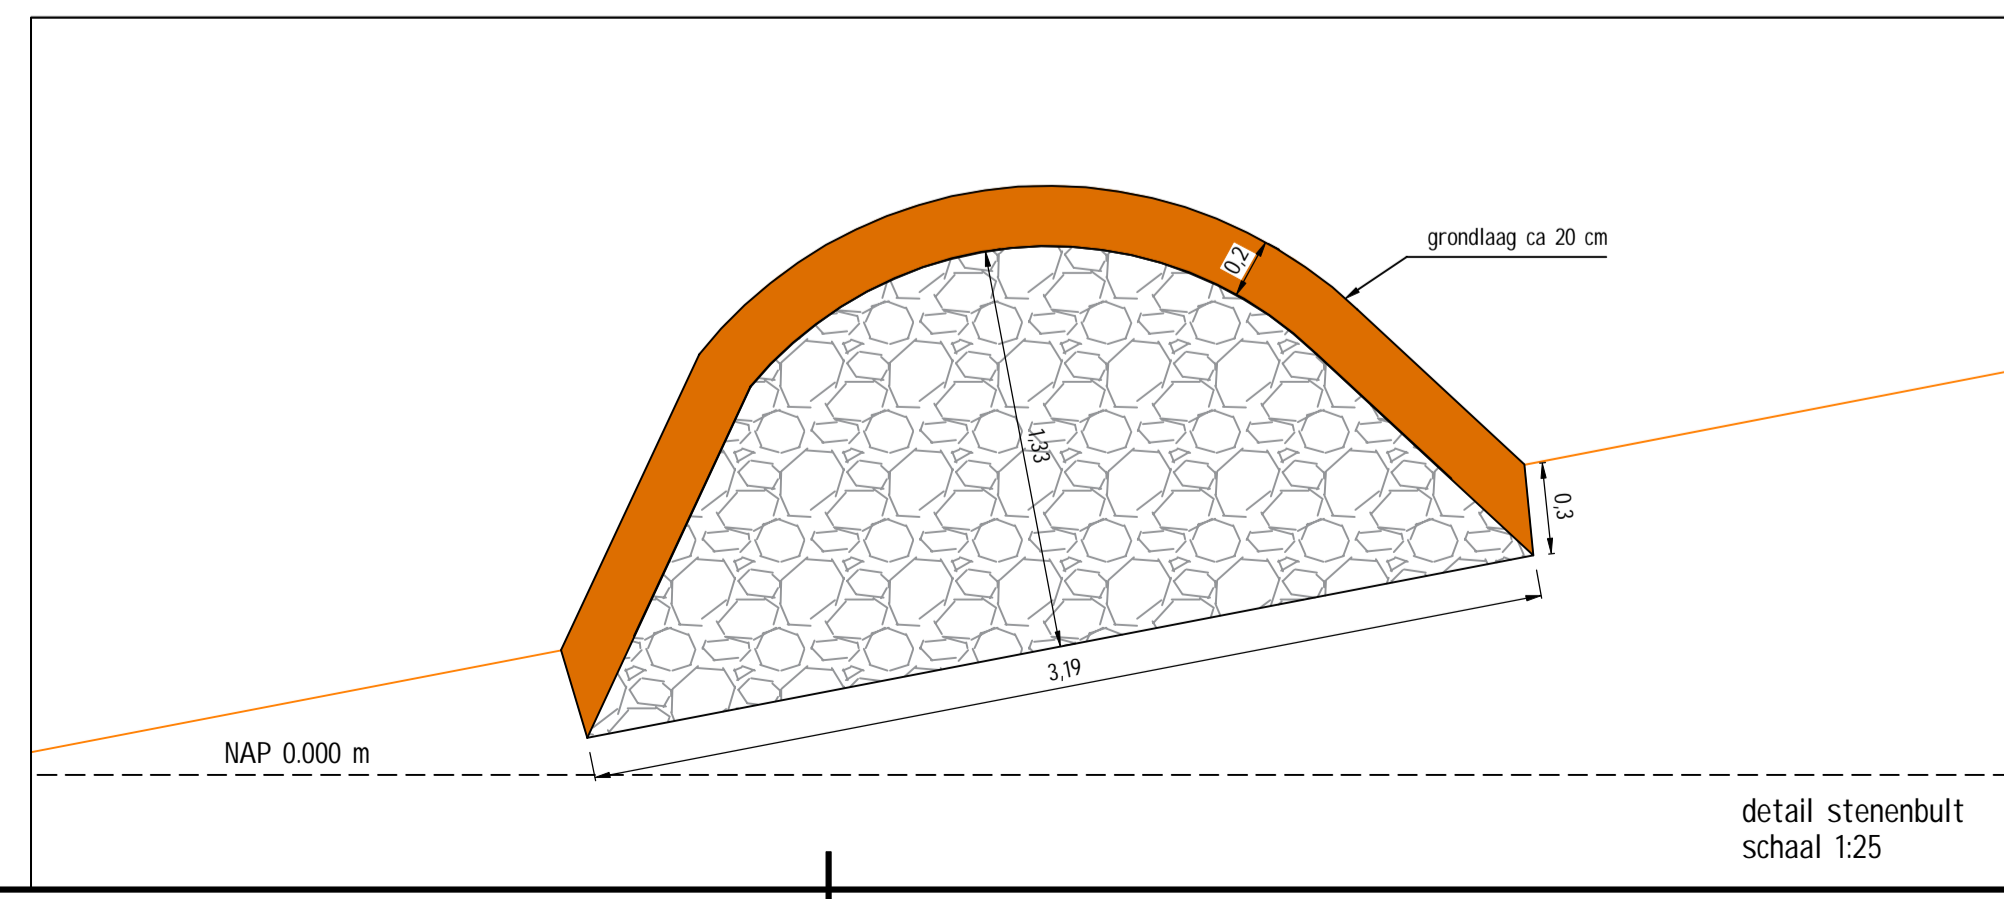

Opdrachtgever			
Rijkswaterstaat			
Project			
Dijkversterking Marken			
Omschrijving			
Overzicht permanente stenenbulten winterverblijven ringslang			
Getekend	TWE	Diepten t.o.v.	NAP
Gezien	MOR	Maateenheid	m
Datum	06-04-2022	Schaal	1:5000
Peilvaartuig	---	Formaat	A1 liggend
Peildatum	---	data file	---
VW referentie	5937	Klant referentie	---
Tekeningnr.	SUR-5937-TDI-220406-a-Winterverblijf stenen bult permanent		