

# Kets 15





# Kerkbuurt 190



**Onderwerp:**  
Aanvraag zonnepanelen KB190

**Schaal:**  
1:100


**Datum:**  
25-01-2023

**Bouwdeel:**  
overzicht KB190

**Versie:**  
1.0

**Tekeningnummer:**  
003

Afmetingen zonnepaneel  
conform productblad,  
zie bijlage

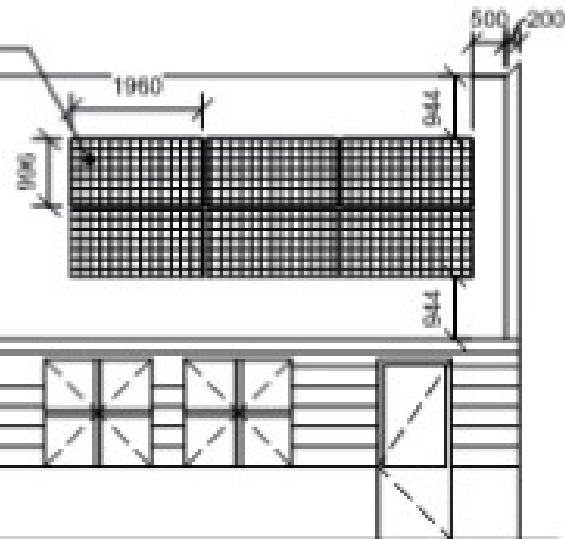

Level 1  
0

1

## Rechterzijde garage

1 : 100

**Onderwerp:**  
Aanvraag zonnepanelen KB190


**Bouwdeel:**  
Garage rechterzijde KB190

**Schaal:**  
1:100

**Versie:**  
1.0

**Datum:**  
25-01-2023

**Tekeningnummer:**  
002

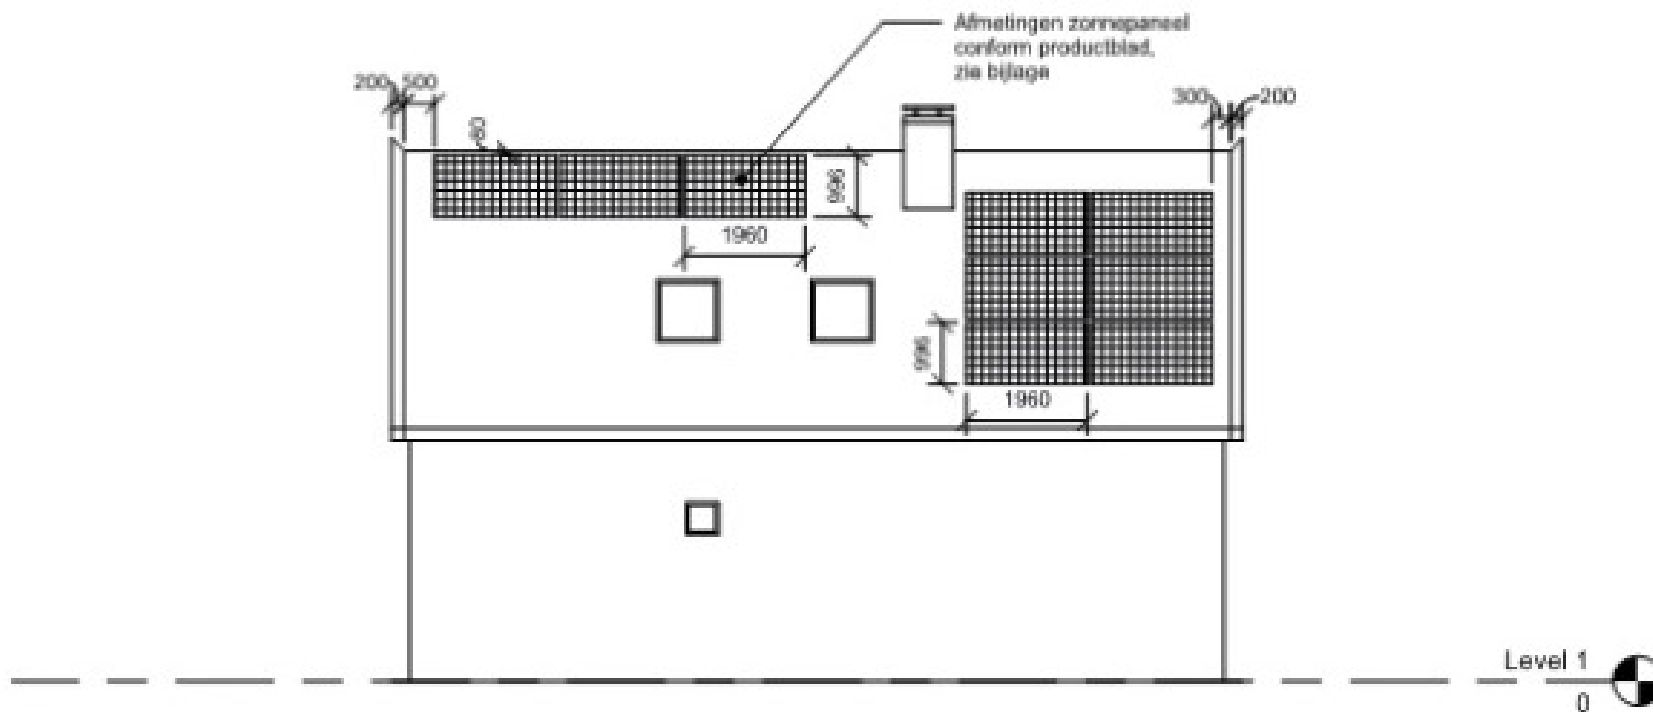

1

## Rechterzijde woning

1 : 100

**Onderwerp:**  
Aanvraag zonnepanelen KB190

**Schaal:**  
1:100

**Datum:**  
25-01-2023


**Bouwdeel:**  
Woning rechterzijde KB190

**Versie:**  
1.0

**Tekeningnummer:**  
001

# De Duikjes 10



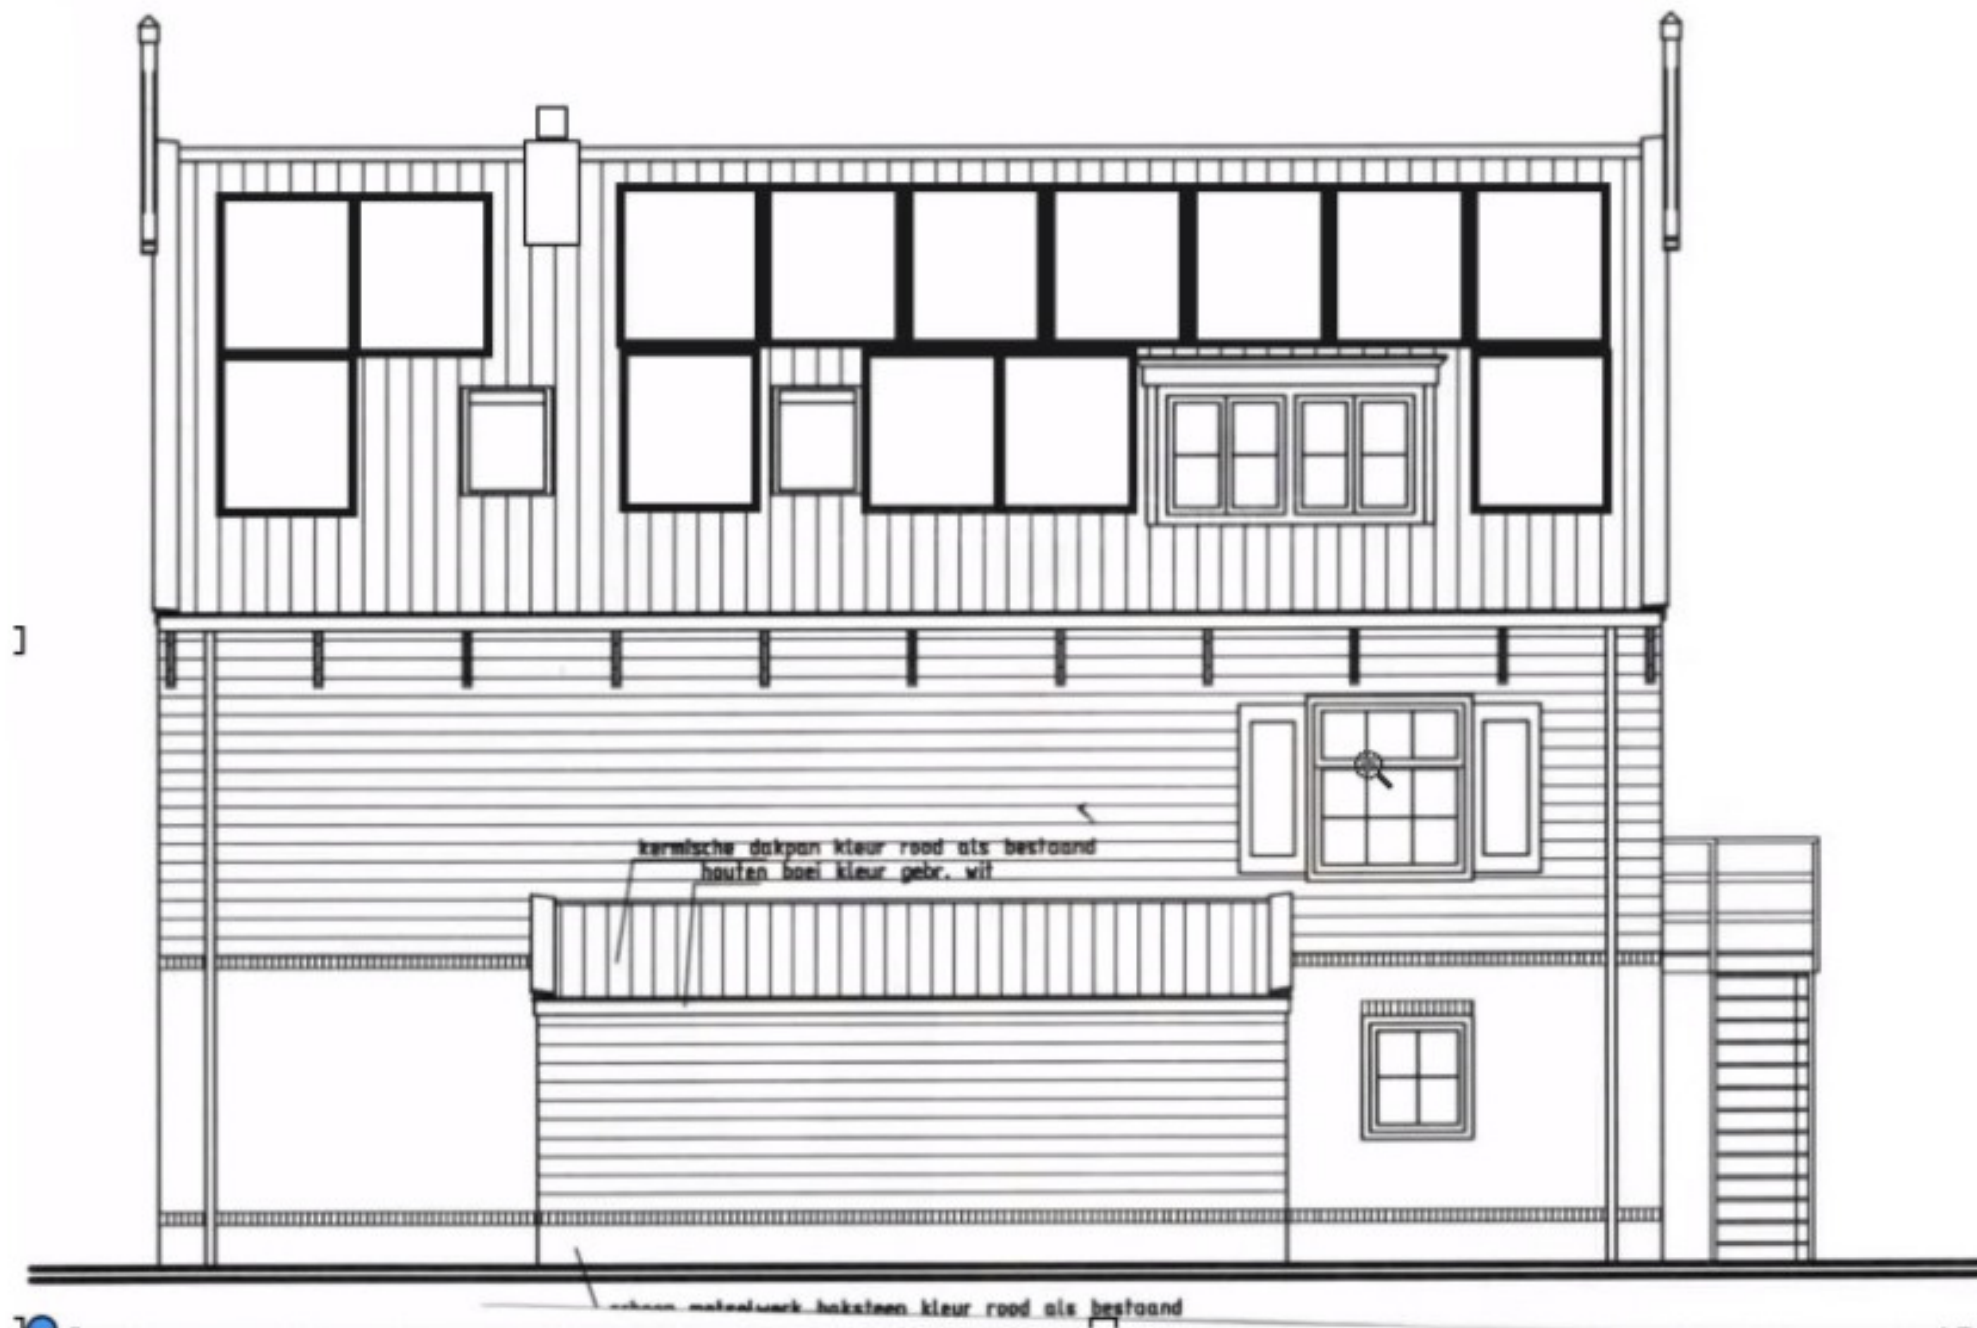

Achtergevel nieuw, zonnepanelen 1134 mm x 1722mm



Achtergevel nieuw, zonnepanelen 1134 mm x 1722mm

