



Begane Grond (Nieuw)

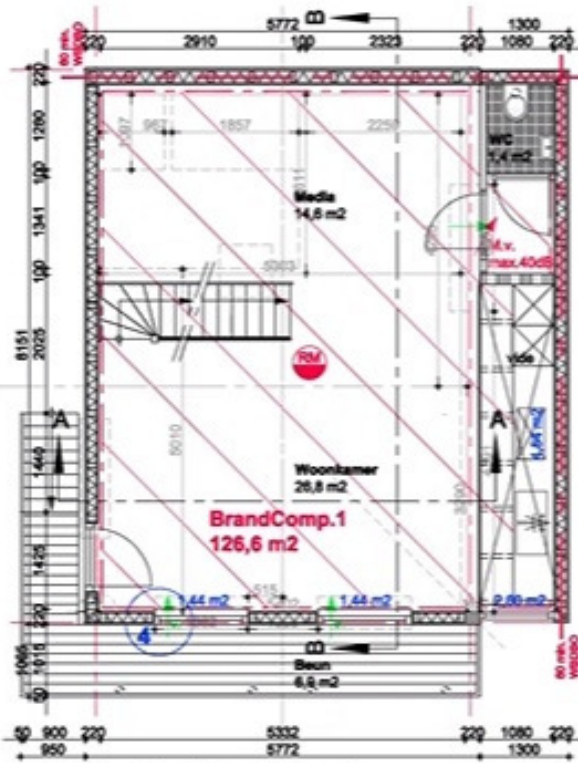


Verdieping (Nieuw)

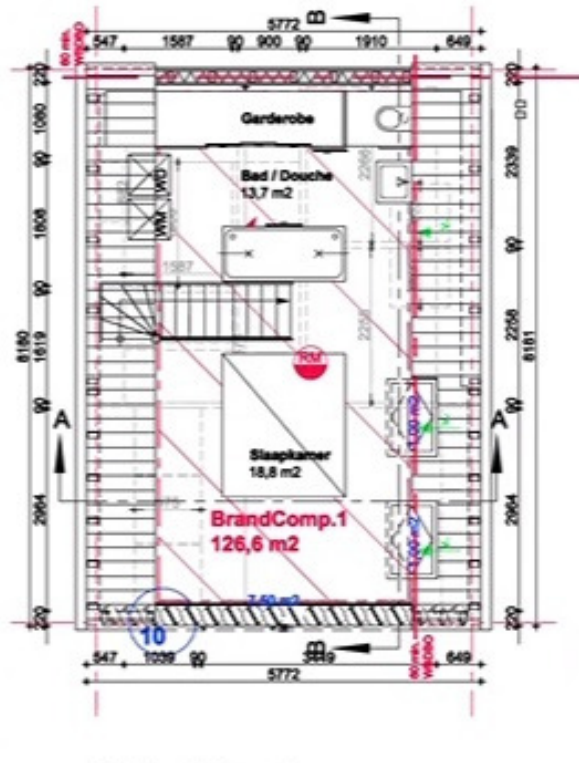


Zolder (Nieuw)



Zijgevel (Nieuw)

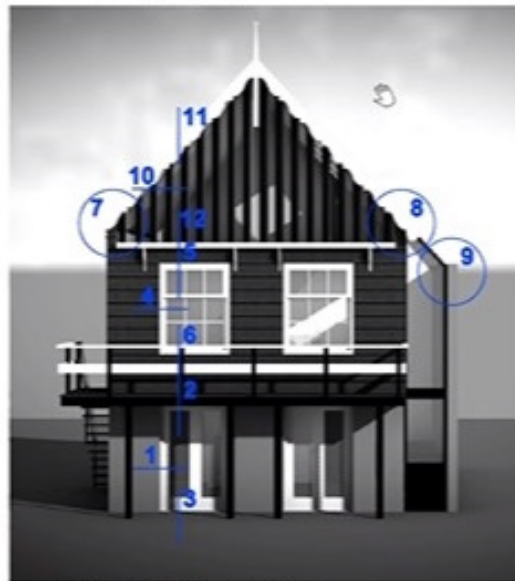

Voorgevel (Nieuw)

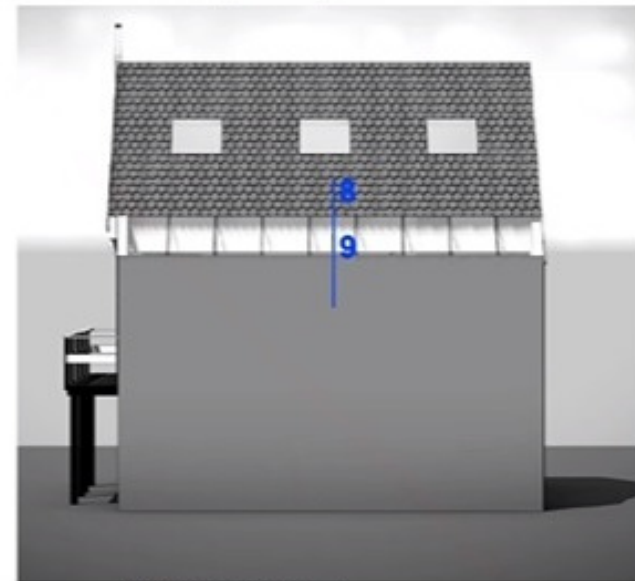

Zijgevel (Nieuw)

Grotewerf 9

Grotewerf 9







voorgevel.
Voordeur wordt gerestaureerd.



dak met dakvenster. Stormlatten blijven gehandhaafd en gerestaureerd daar waar nodig.

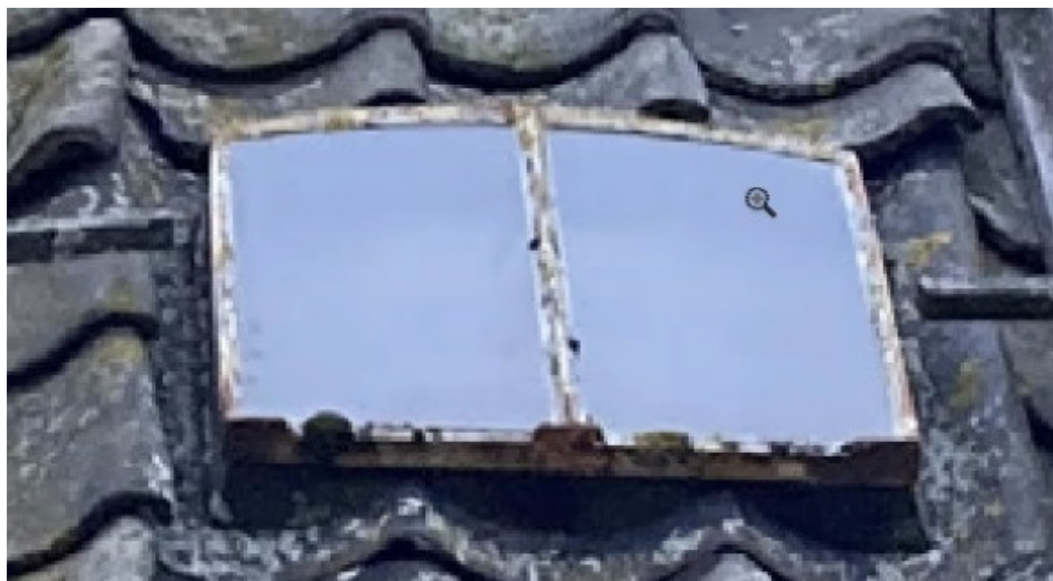


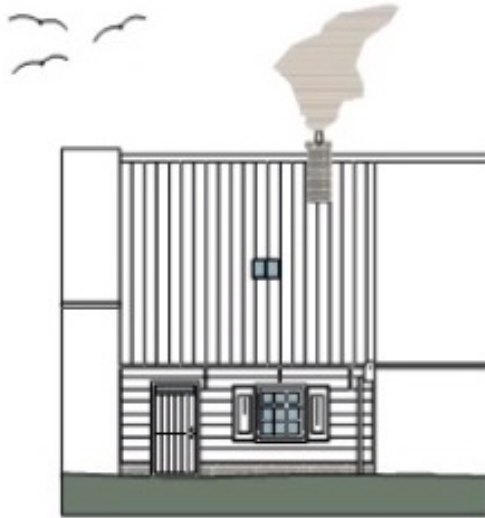

Voorgevel 1:100
met bestaand dakvenster




Achtergevel 1:100
met bestaand venster

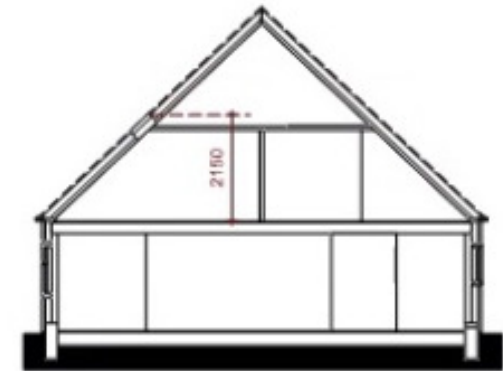


Doorsnede 1:100
met bestaand dakvenster op sta hoogte (2150mm)




Voorgevel 1:100
met bestaand dakvenster
en vijf nieuw te plaatsen dakvensters

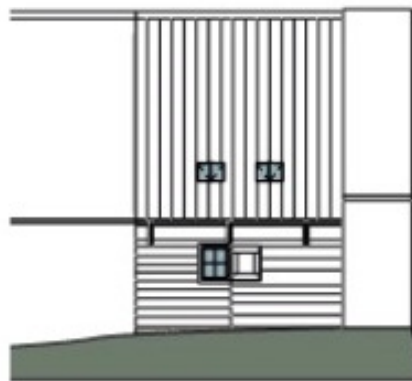

Achtergevel 1:100
met twee nieuw te plaatsen dakvensters

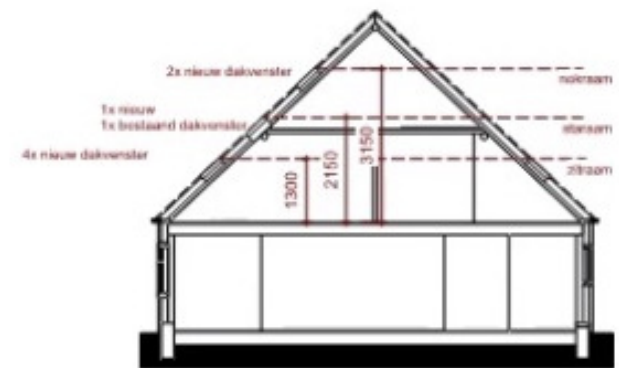


Doorsnede 1:100
met bestaand dakvenster op sta hoogte (2150mm)
7 nieuw te plaatsen dakvensters

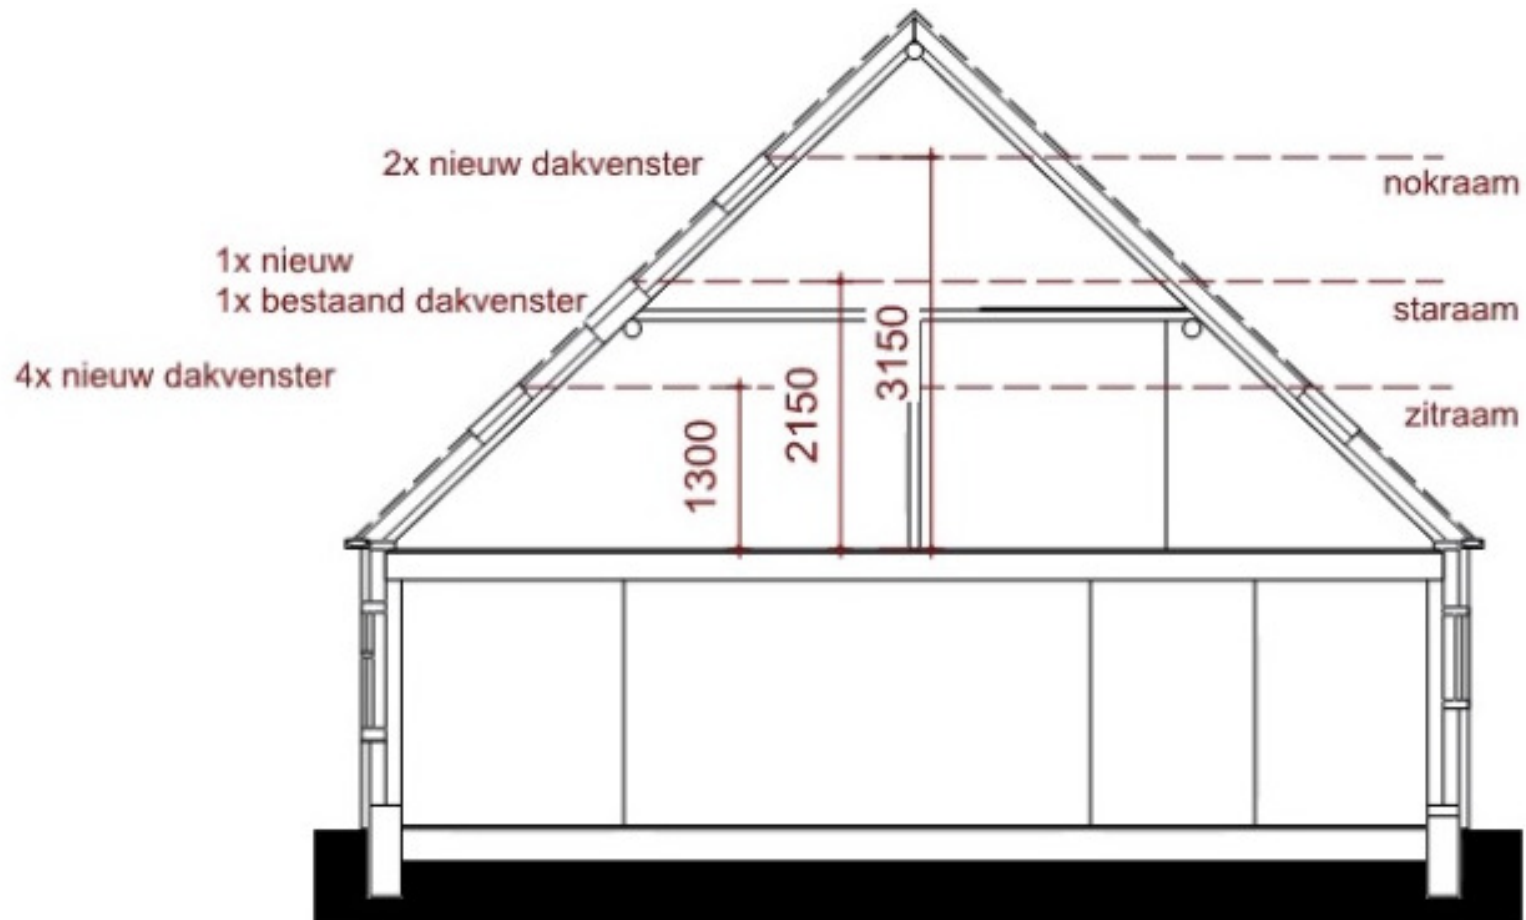

Doorsnede 1:100
met bestaand dakvenster op sta hoogte (2150mm)
7 nieuw te plaatsen dakvensters

trasraam metselwerk

pannendak

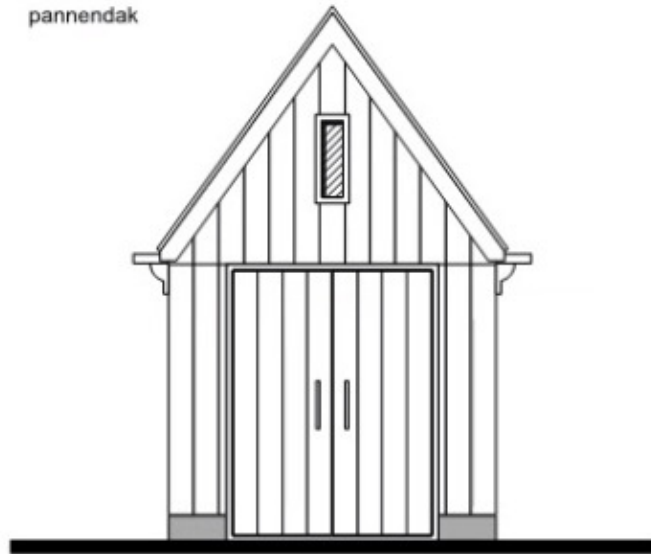


1680
dubbele schuurdeur

trasraam metselwerk


pannendak



Werk gevel
Houten delen liggend (zweeds rabat)

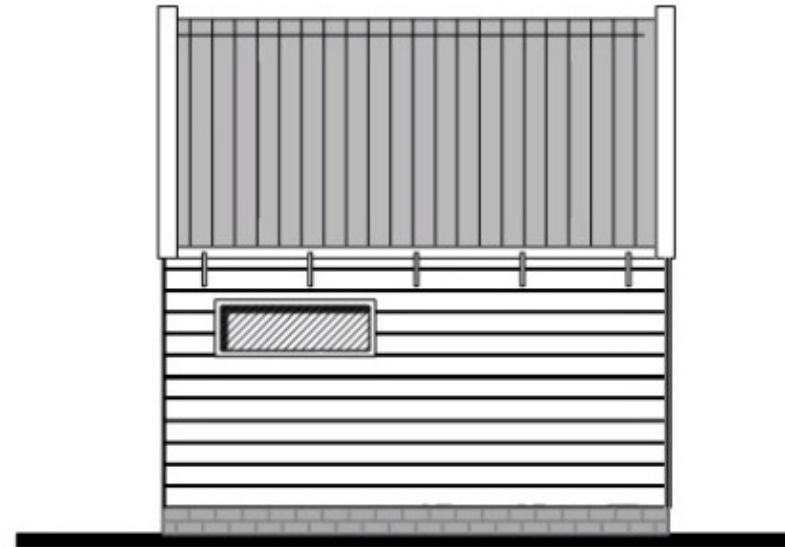

1275
strookraam

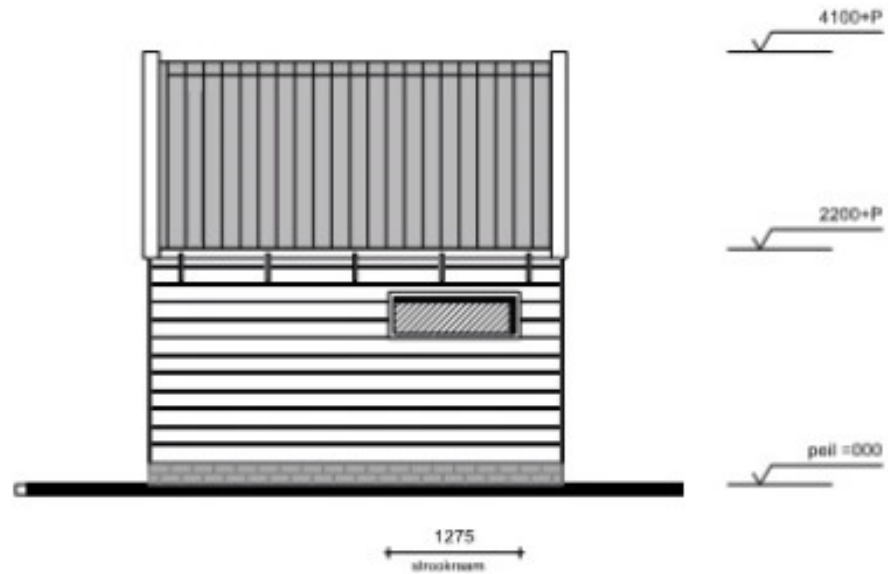

zijgevel
Houten delen liggend Zweeds rabat