

LEGENDA

--- Projectgrens

Gebied streefpeil


[Red]	Bebouwing	1.771 m ²
[Light Green]	Tuin (50%)	1.172 m ² (586 m ²)
[Green]	Verharding openbaar	1.127 m ²
[Blue]	Bestaand water	
[Light Blue]	Bestaand water transfer streefpeil door verplaatsing peilscheiding	720 m ²
[Red with dots]	Water dempen	2 m ²
[Blue with dots]	Water nieuw	855 m ²

Gebied onderbemaling

[Red]	Bebouwing	3.741 m ²
[Light Green]	Tuin (50%)	2.647 m ² (1.324 m ²)
[Green]	Verharding openbaar	7.829 m ²
[Yellow]	Verharding openbaar (afwatering in berm)	1.345 m ²
[Blue]	Bestaand water in gebied onderbemaling	3.507 m ²
[Red with dots]	Water dempen	150 m ²
[Blue with dots]	Water nieuw	1.381 m ²

Dimensie:
 - Maten in meters, diameters in millimeters, tenzij anders aangegeven.
 - Hoogtematen in meters ten opzichte van N.A.P.

Bronbestanden:
 - 22.138-b-Xkilt (BGT)
 - 22.138-b-Xkilt (Kadaster)
 - 22.138-b-Xkm (2024.04.05)
 - 22.138-b-Xkilt
 - Informatie onderbemaling op basis van mail HHNK d.d. 20.02.2023
 - projectgrens op basis van ontwerp Sweco d.d. 29.11.2023

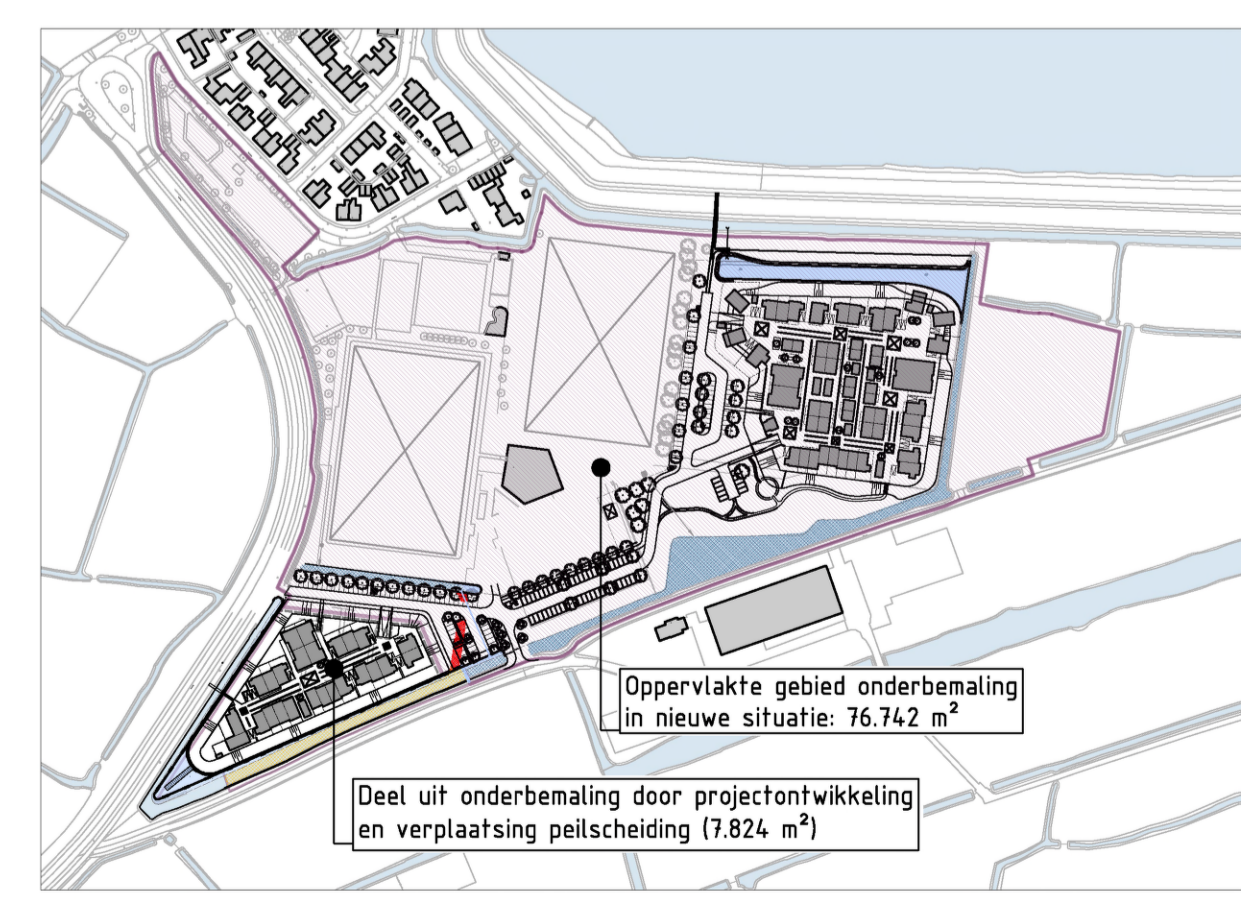

Overzicht gebied onderbemaling
 SCHAAL 1: 4000

BODENPLAN Opgericht door BodenPlan BV
 Intern ingenieursbureau
 975 517 40 51
 www.sturmzaandam.nl
 info@sturmzaandam.nl

5.0	Mail HHNK 2024.06.15 (aanpassing inlaatduiker, opmerking dijktrap-voetgangerbrug)	17.06.2024	JPE	JPE	NBU
Versie	Omschrijving	Datum	Opsteller	Coördinator	Projectleider

S Sturm bv
 gemeentelijke- en handelsbedrijf
 grond-, weg- en waterbouw

Sluispolderweg 3, 1505 HJ Zaandam
 975 517 40 51
 www.sturmzaandam.nl
 info@sturmzaandam.nl

OPDRACHTGEVER	FORMAAT	SCHAAL
HSB Volendam	A1	1:1000
PROJECTOMSCHRIJVING	ONTWERPFASE	
De Werven Marken	Definitief ontwerp	
TEKENINGOMSCHRIJVING	DOCUMENTNUMMER	BLAD
Nieuwe situatie	22.138-TEK-303	1/1
Waterhuishouding	STATUS	VERSIE
	Definitief	6.0