

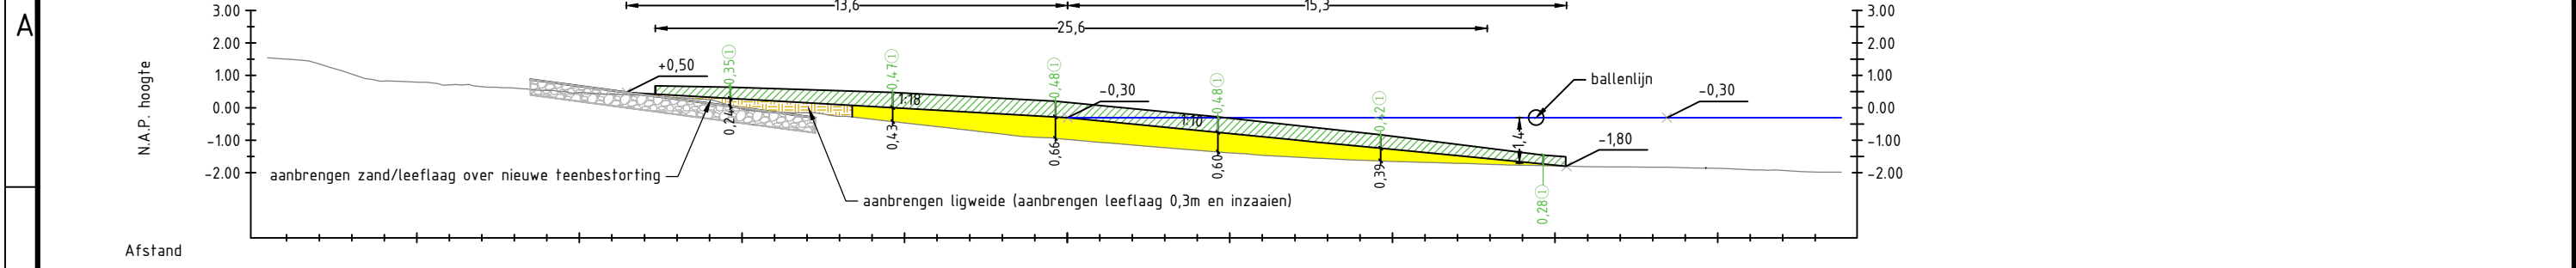



1 2 3 4 5 6 7 8

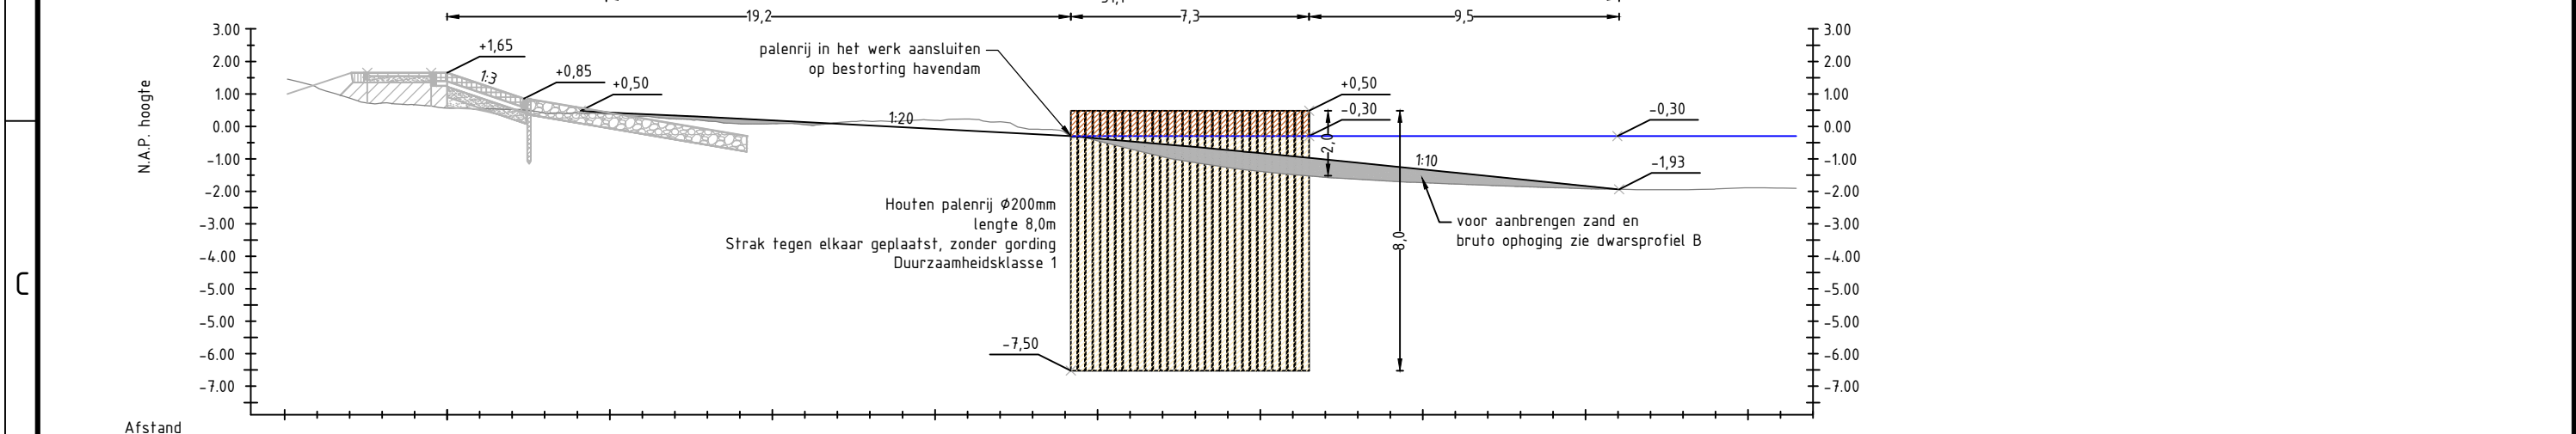

Dwarsprofiel Havendam-B
Schaal 1:200

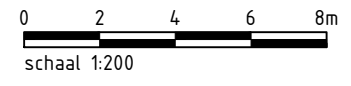

Dwarsprofiel Havendam-A-Palenrij
Schaal 1:200

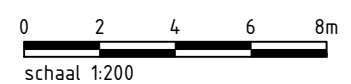

- Legenda dwarsprofielen**
- Indicatieve theoretische bruto ophoging
 - Maatvoering berekende zettingshoogte
 - Aanbrengen zand
 - Aanbrengen leeflaag 0,3m dik
 - Waterlijn NAP -0,30m
 - Houten palenrij



Zie 5937-TM-TEK-011 voor tekeningen UO Dijklichaam.

OPMERKINGEN

- Maten in meters
- Peilmaten in meters t.o.v. N.A.P.

gebruikte data

type	versie
DTM	SURF_MARKEN_NUL_DTM

1.0	UO Stranden tekeningen				5/6/2024
revisie	omschrijving	getekend	gecontroleerd	akkoord	datum
opdrachtgever		project			
Rijkswaterstaat		Dijkversterking Marken			
omschrijving		documentstatus		documentversie	
Tekeningen UO Stranden Strand Havendam - Dwarsprofielen		Definitief		1.0	
formaat	schaal	fase	bladnr.	van	projectnummer / tekeningnummer
A3	1:200	UO	2	8	5937-TM-TEK-0013

C:\Users\N\408565\Boxen\BHV542_D\53 Marken\BHV542_D\53 Marken\Team\BHV542_Team\BHV542_Team\CAD\Strandontwerp\Footing