

Ontwerp kruinpad en trap is  
uitgewerkt in 5937-TM-ONN-015 Ontwerprofa  
UO N518 en inpassingsobjecten

Ontwerp boothelling en damwanden  
is uitgewerkt in 5937-TM-ONN-014  
Ontwerprofa UO Gemaal en Constructies

Strekdijk

Noordkade-A

Noordkade-C

Noordkade-A

X: 136371.614  
Y: 497263.998

X: 136336.676  
Y: 497265.784

perkoenpalen voor aanleggen boten  
h.o.h. 2,00m

bovenweide aansluiten op bestaande bekleding

X: 136334.634  
Y: 497225.837

X: 136327.868  
Y: 497225.182

Noordkade-B

Noordkade-B

X: 136370.738  
Y: 497223.991

dit deel van het strand vioelend  
aansluiten op bestaande situatie

0 5 10 15 20m  
schaal 1:500

#### Legenda situatie

- Strand boven water
- Strand onder water
- Ligweide
- Shortsteeen 10-40 kg
- Waaier NAP-0,30m
- Perkoenpalen
- Nieuwe dijktrap
- Nieuwe boothelling
- Damwand

#### Locatie



#### OPMERKINGEN

1. Maten in meters
2. Peilmaten in meters t.o.v. N.A.P.

#### gebruikte data

type versie  
DTM SURF-MARKEN\_NUL\_DTM

1.0 UO Strand tekeningen

revisie omschrijving

opdrachtgever

Rijkswaterstaat



project

Dijkversterking Marken

omschrijving

Tekeningen UO Stranden  
Strand Noordkade - Situatietekening



documentstatus

Definitief

documentversie

1.0

formaat

A3

schaal

1:500

fase

UO

bladnr.




5

van

8

projectnummer / tekeningnummer

5937-TM-TEK-0013

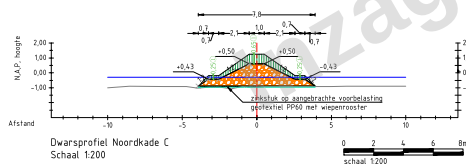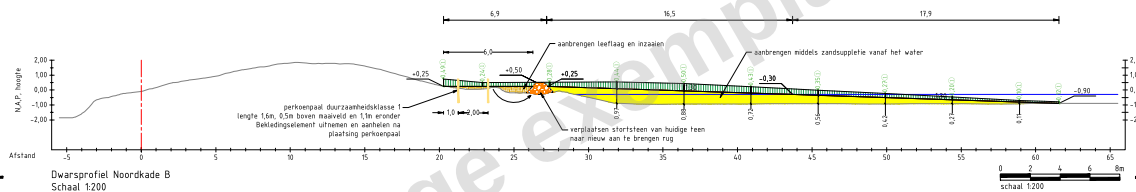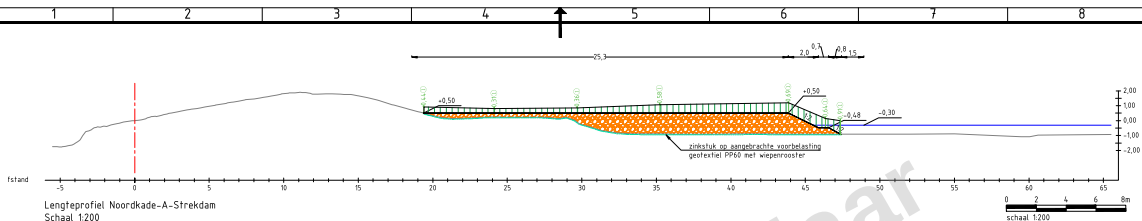

- Legenda dwarsprofielen**
- indicatieve theoretische bruto ophoging
  - Maaiveld berekende zettingshoogte
  - Aanbrengen zand
  - Aanbrengen leeflaag 0.3m dik
  - Aanbrengen stortstoffen 10-40 kg
  - Waterlijn NAP-0.30m



- OPMERKINGEN**
1. Maten in meters
  2. Peilmaten in meters t.o.v. N.A.P.

|                          |
|--------------------------|
| gebruikte data           |
| type: versie             |
| DTM: SURF MARKEN_NUL_DTM |

|               |                                                             |                |                        |                                 |                  |
|---------------|-------------------------------------------------------------|----------------|------------------------|---------------------------------|------------------|
| 1.0           | UO Strand tekeningen                                        | getekend       | gecorrigeerd           | afgekeurd                       | datum            |
| revisie       | omschrijving                                                |                |                        |                                 |                  |
| opdrachtgever | Rijkswaterstaat                                             | project        | Dijkversterking Marken |                                 |                  |
| ontschijsing  | Tekeningen UO Stranden<br>Strand Noordkade - Dwarsprofielen | documentstatus | Definitief             | documentversie                  | 1.0              |
| formaat       | A3                                                          | schaal         | 1:200                  | fase                            | UO               |
| bladnr.       | 6                                                           | van            | 8                      | projectnummer / tekeningsnummer | 5937-TM-TEK-0013 |