




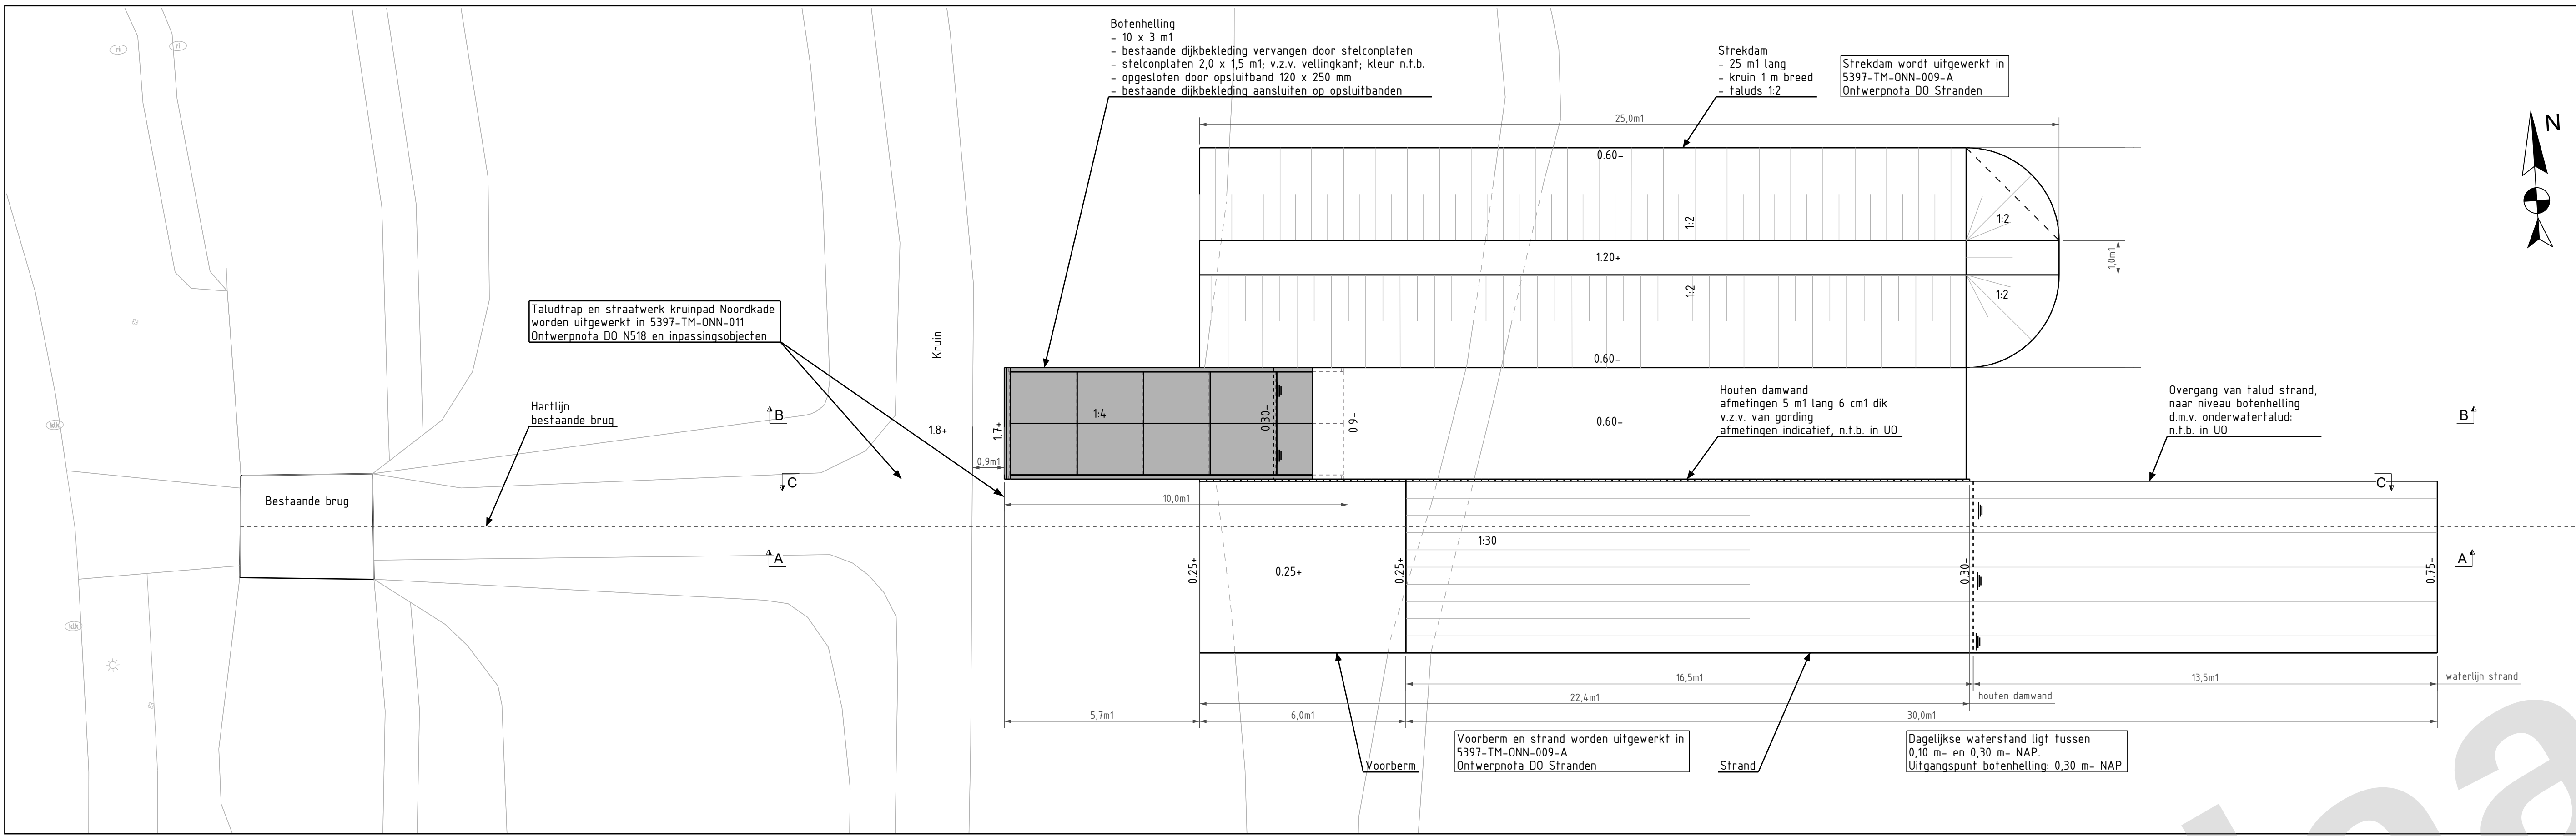


Bovenaanzicht
schaal: 1:100

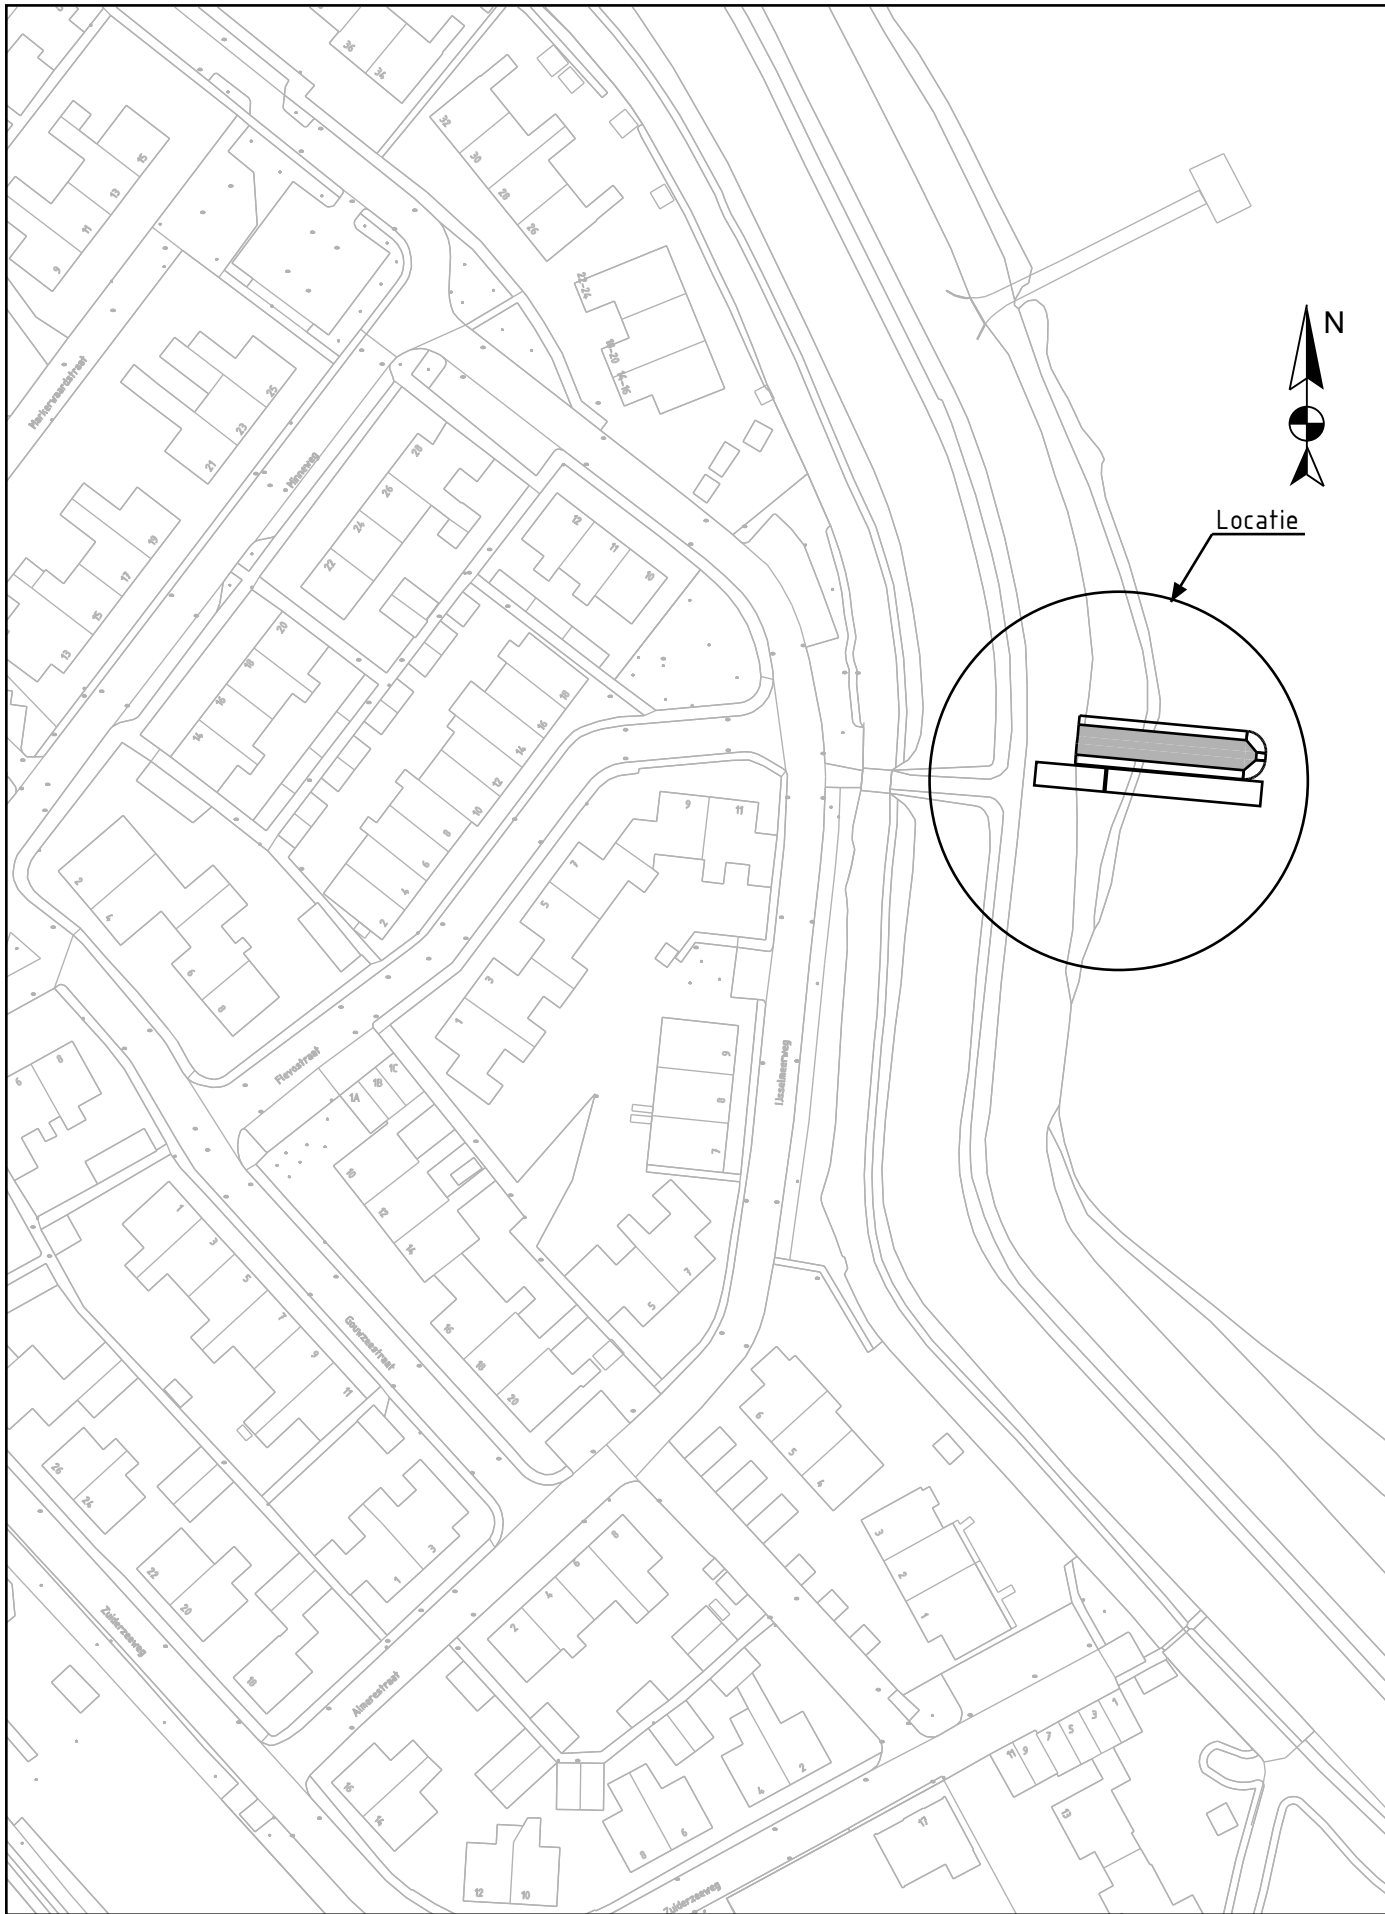


Situatie
schaal: 1:1000

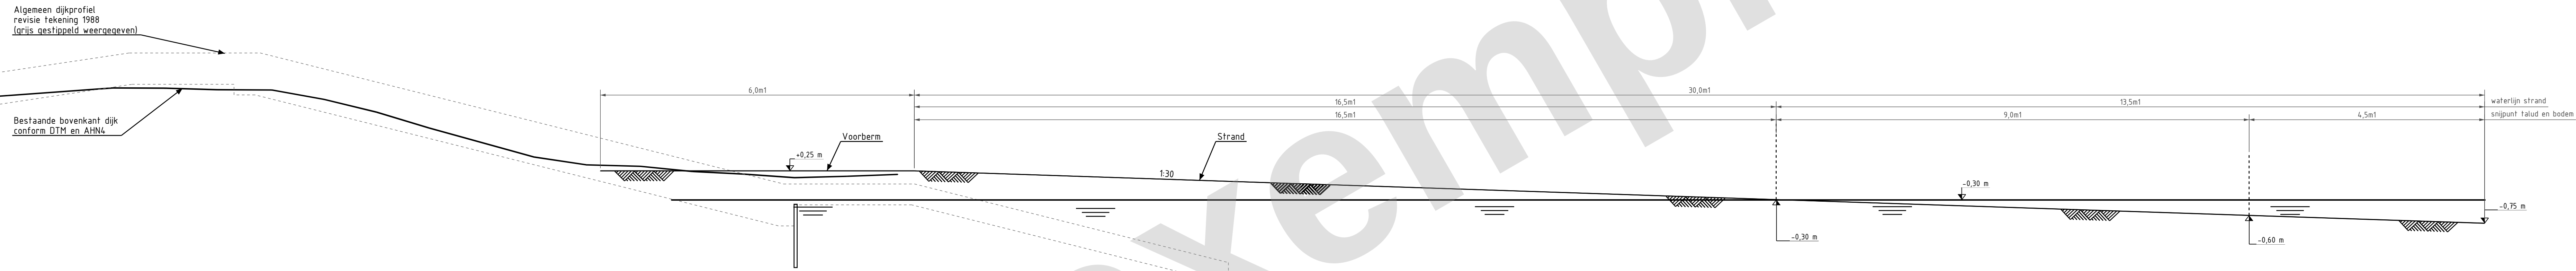


Doorsnede A - A
schaal: 1:50

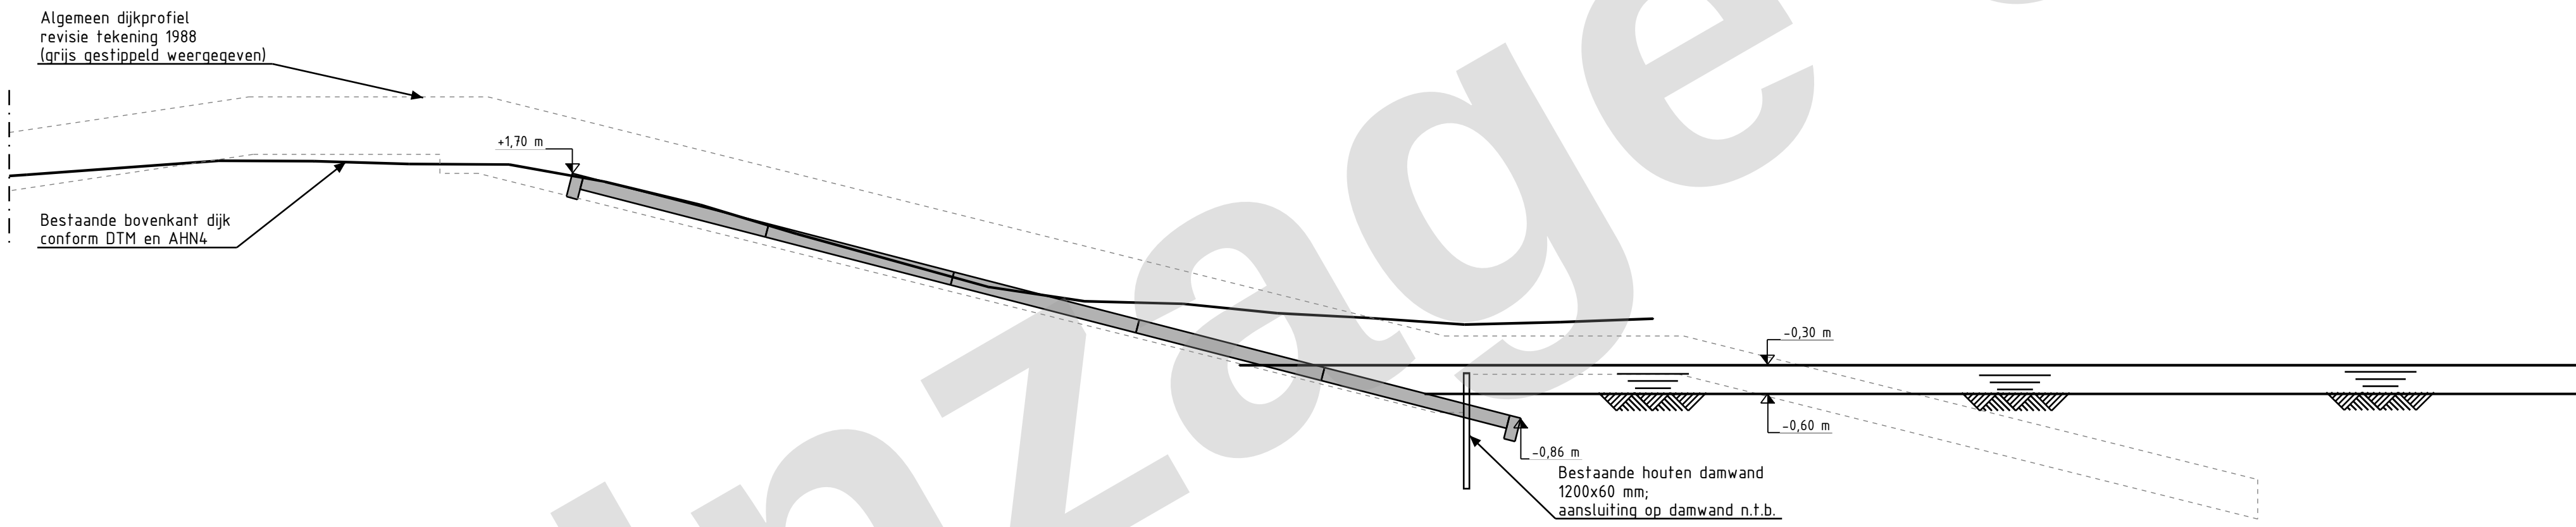

Doorsnede B - B
schaal: 1:50

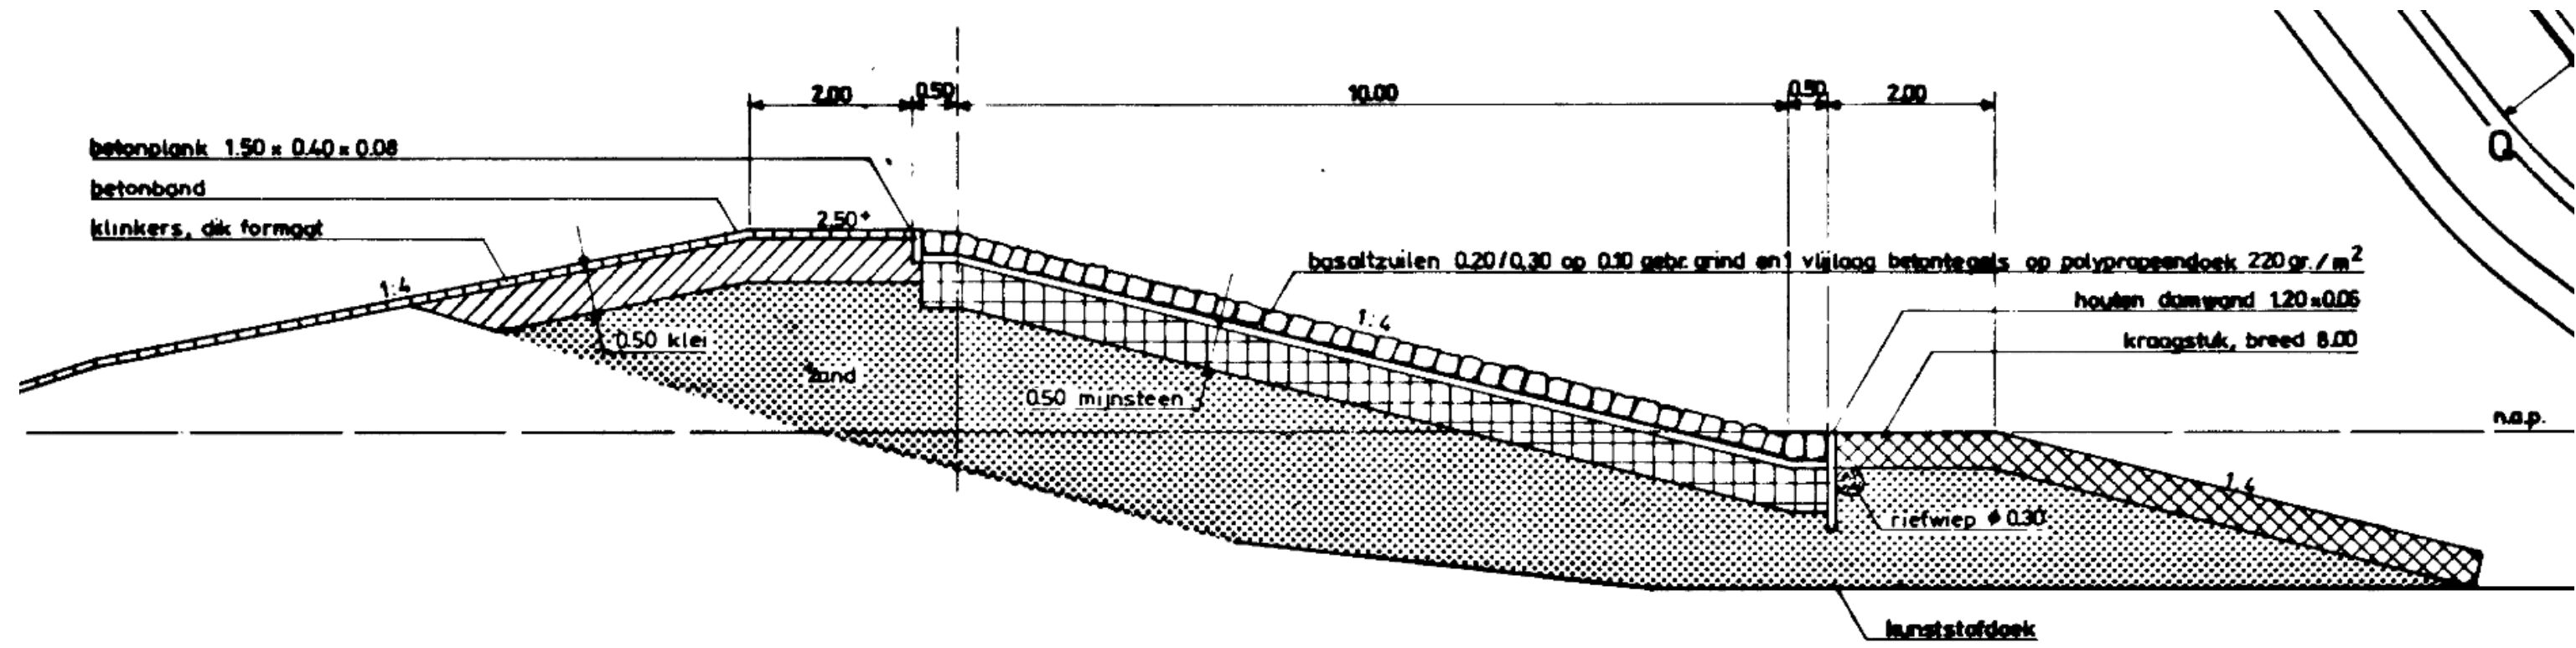

Algemeen dijprofiel revisie 1988
Schaal: n.v.t.

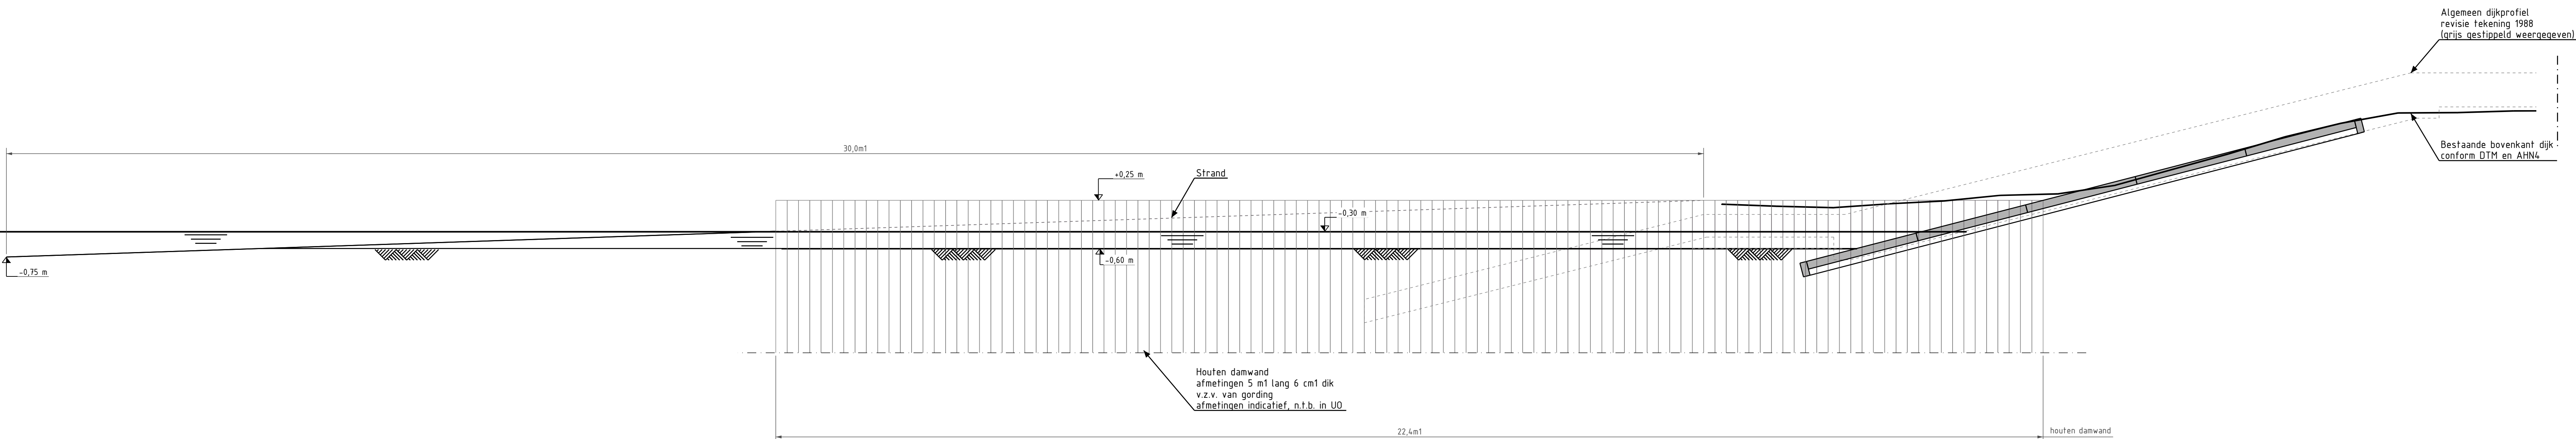

Doorsnede C - C
schaal: 1:50

RENVOOI			
Algemeen: + alle maten in m, tenzij anders aangegeven. + hoogtenaten in m t.o.v. NAP. + realisering in het werk te controleren			

1.0	03-08-2023	Status ter controle	BD	WJ
0.4	01-08-2023	Status concept, interne controle	BD	WJ
0.3	18-07-2023	logis. Landschap verwerkt; status concept	BD	WJ
0.2	18-07-2023	Beeldvorming	BD	WJ

		Industrieweg 16 8462 VS Hardingen 06171 430 442 info@deboerdegroot.nl www.deboerdegroot.nl	
---	--	--	--

Deelnemers: Opdracht: Dijkversterking Marken		 advies, ontwerp & inspectie	
Project: Minnebuurt Noordkade		Plan: Definitief ontwerp	
Boothelling		Project: 2022-00142	
Datum: 05-06-23		Status: Ter controle	
Projectleider: 10106/100/50		Tekenster: 5937-TM-TEK-007	
Tekenaar: AD		Bakker: TEK-03-01	
Versie: 1.0		1.0	