




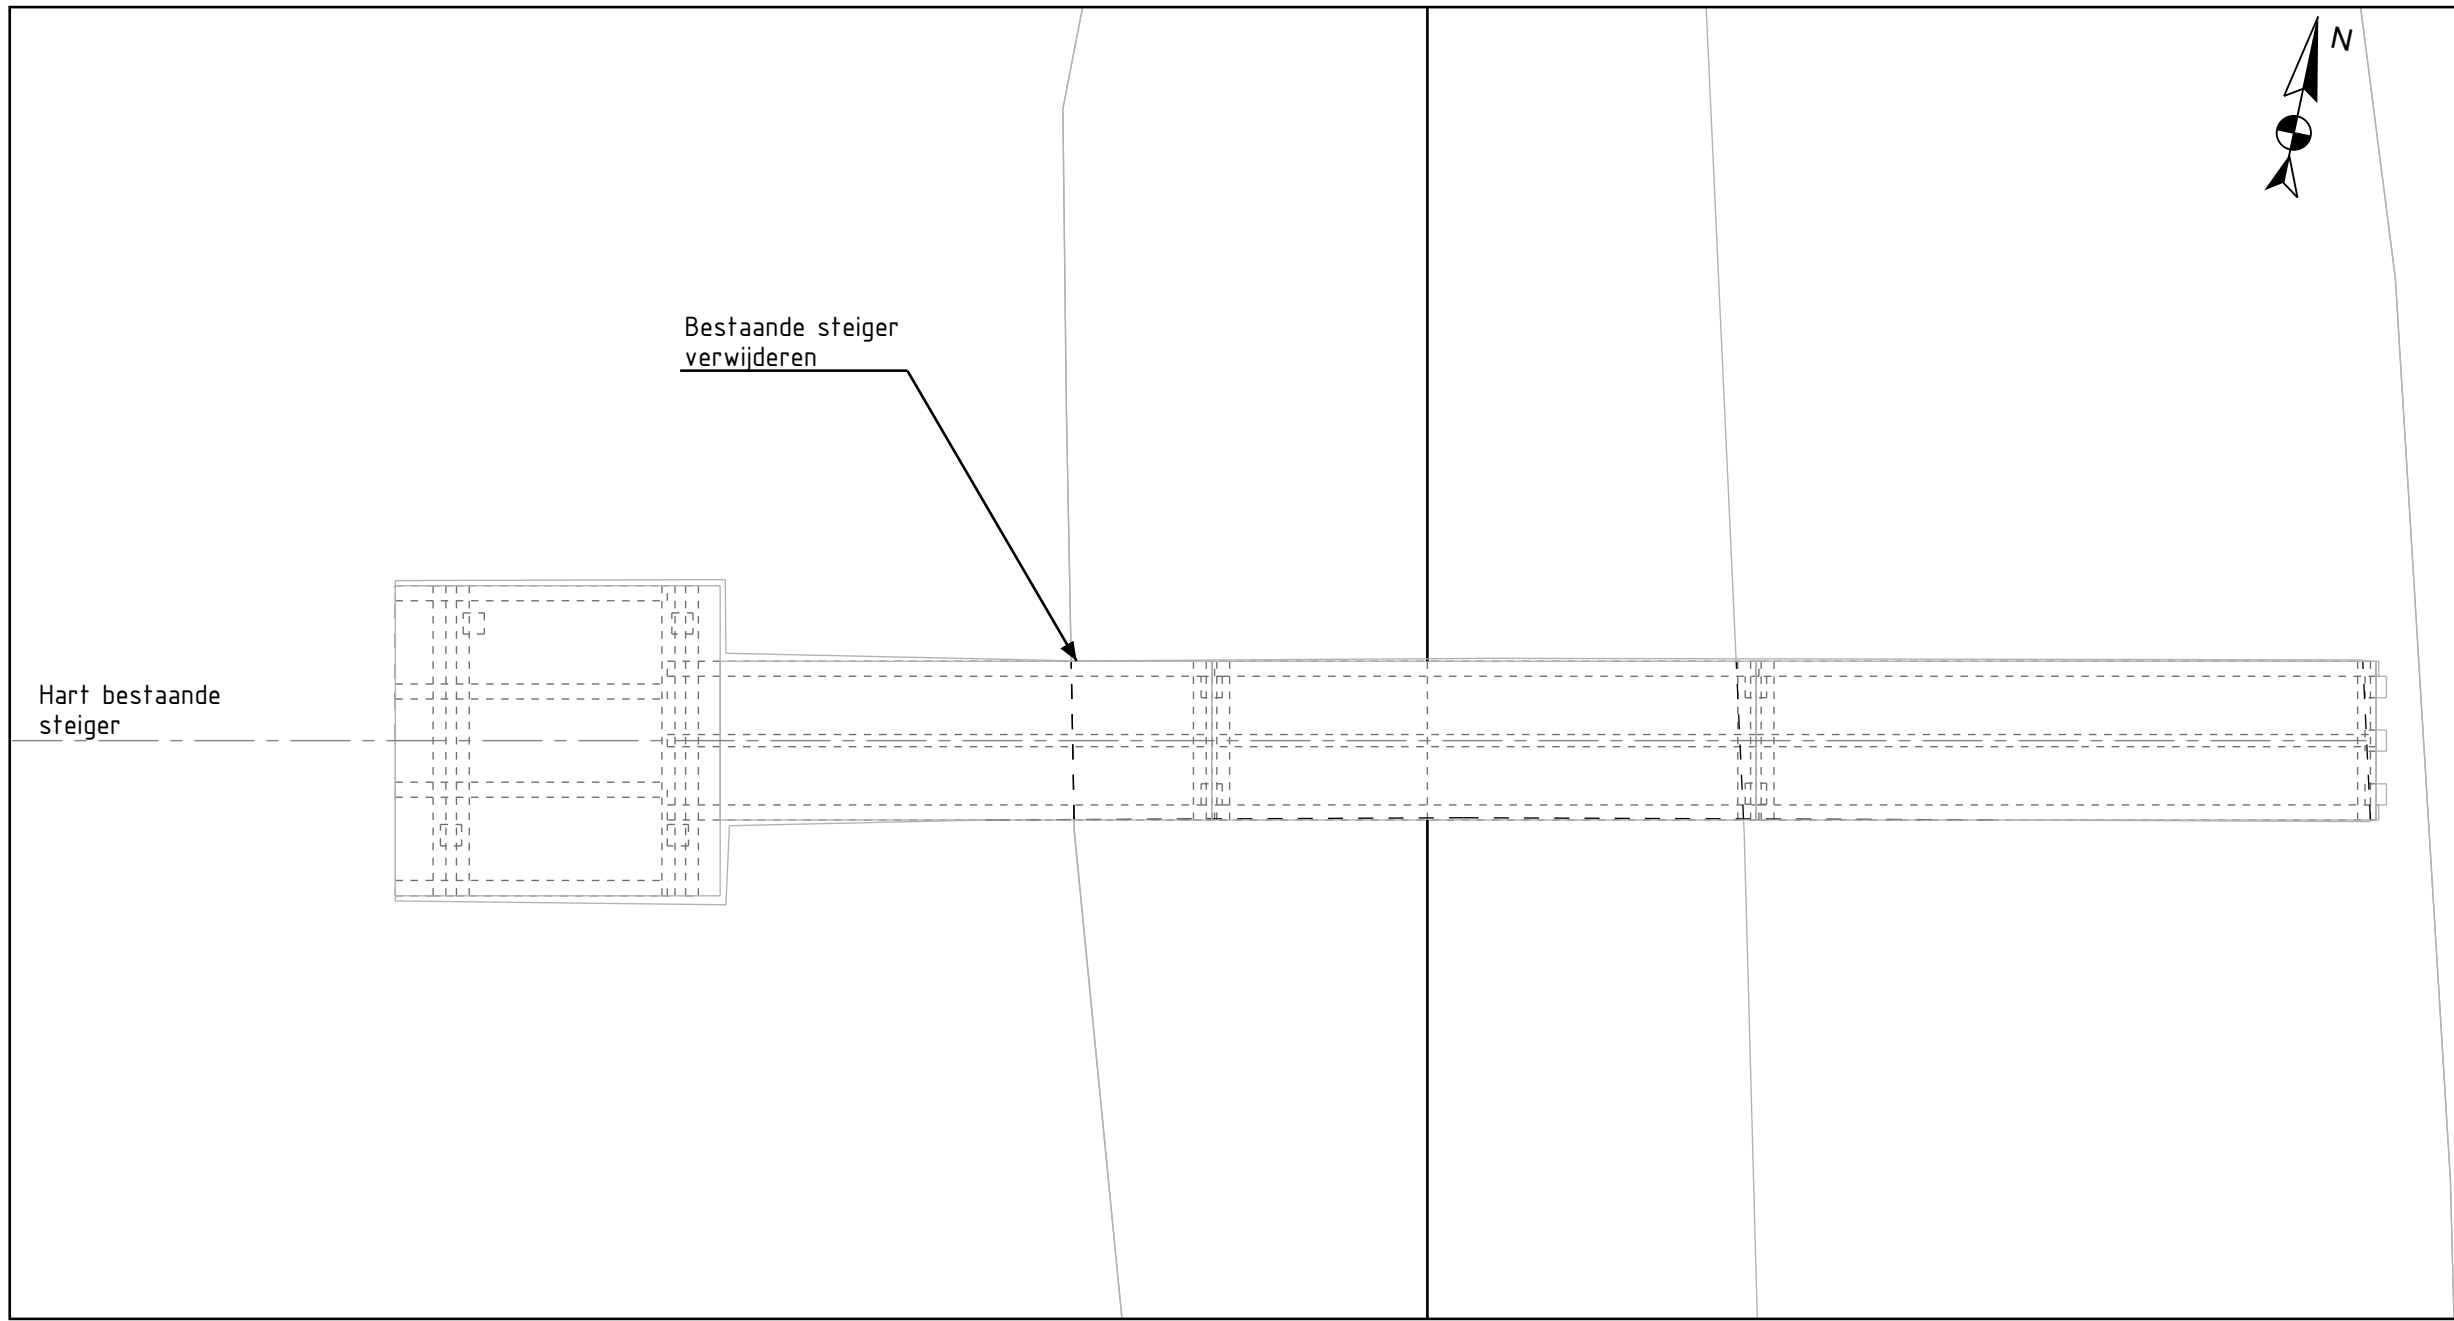


Bovenaanzicht bestaand
schaal: 150

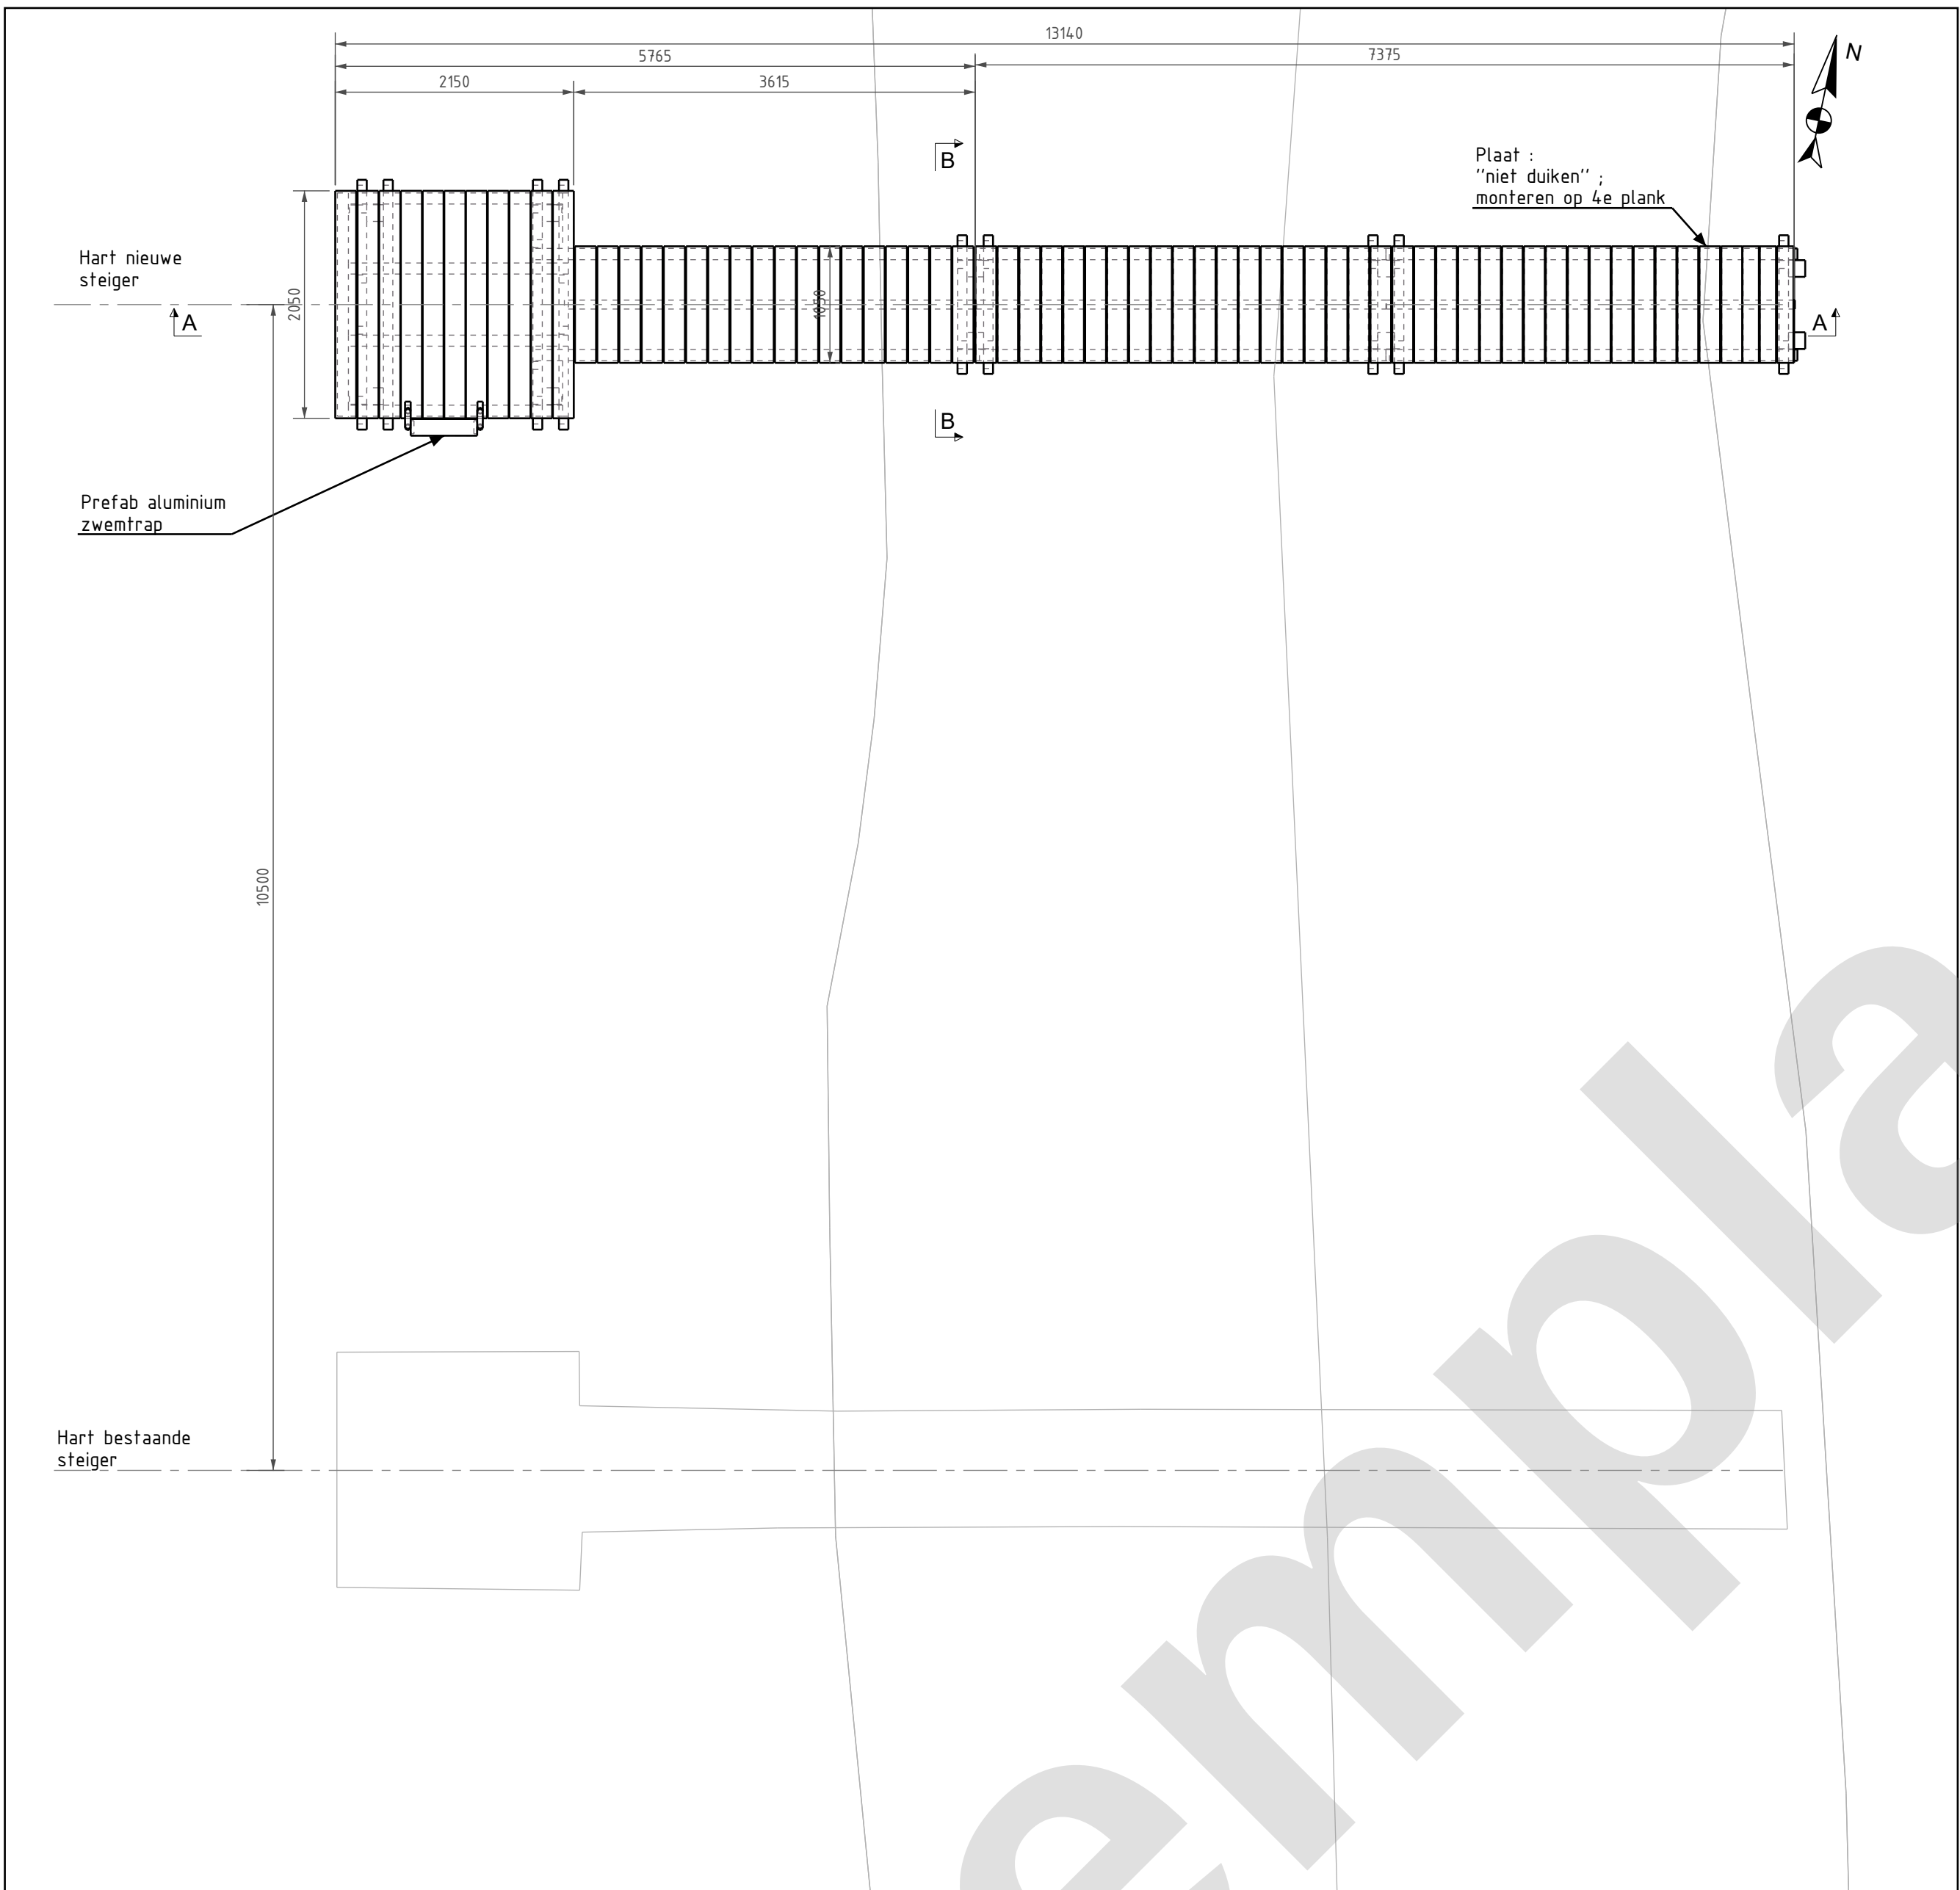


Bovenaanzicht nieuw
schaal: 150

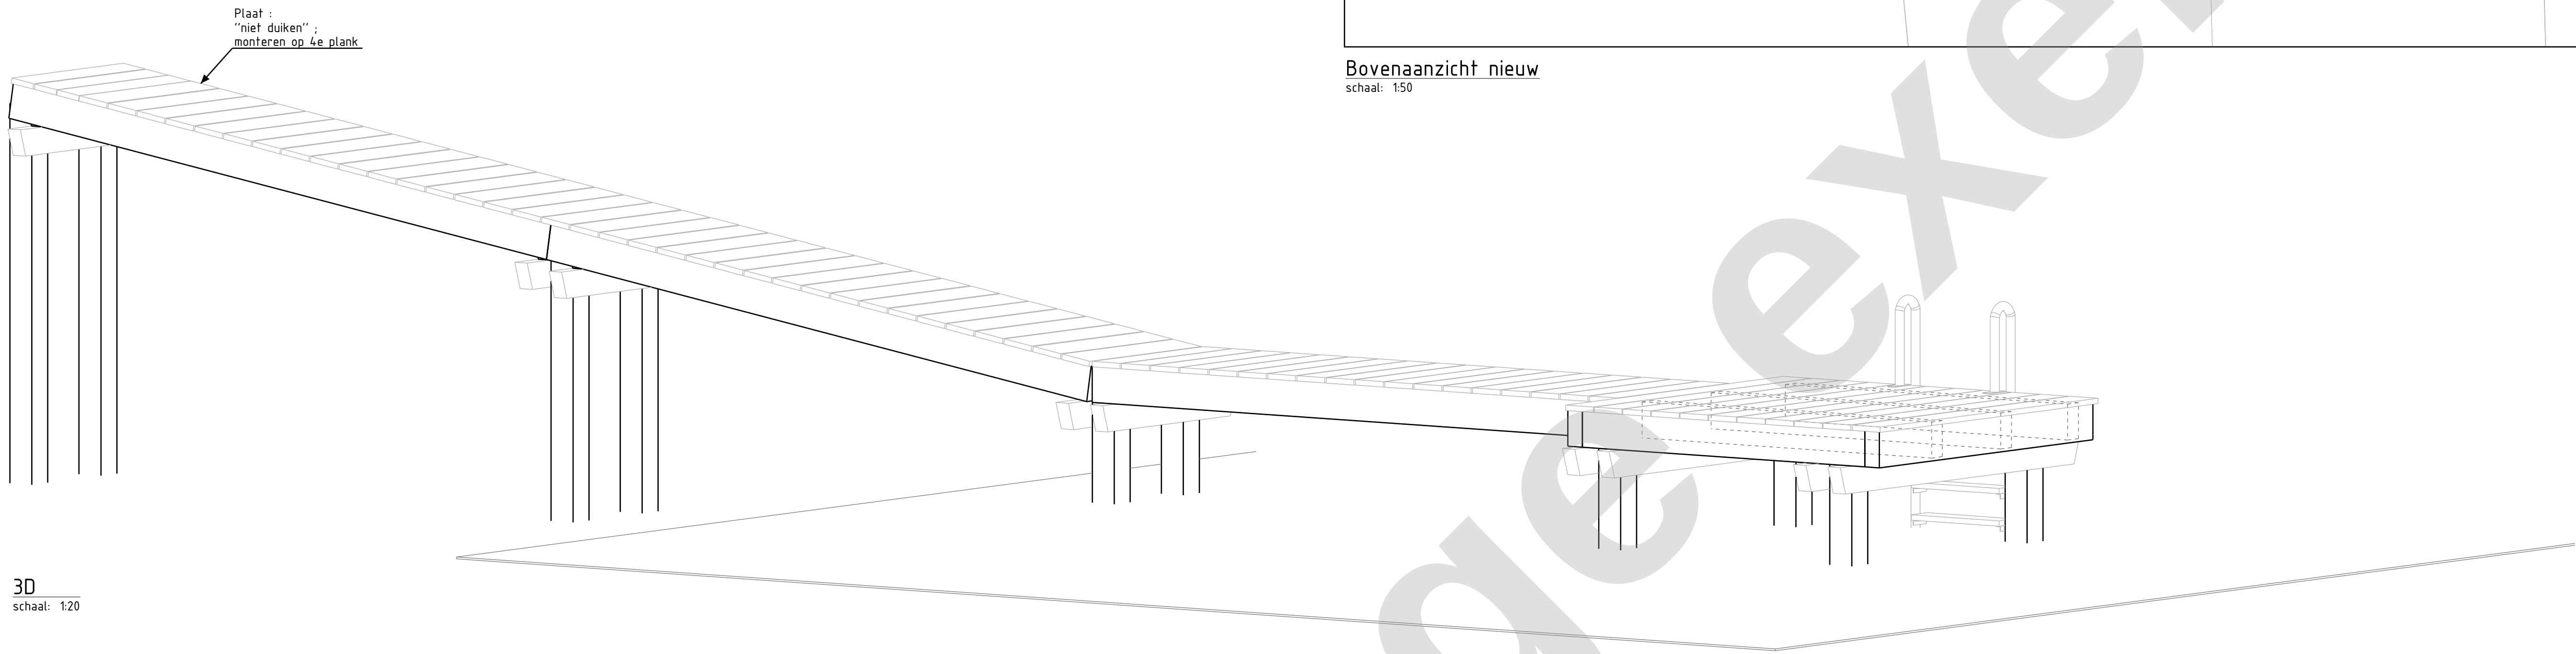

3D
schaal: 120

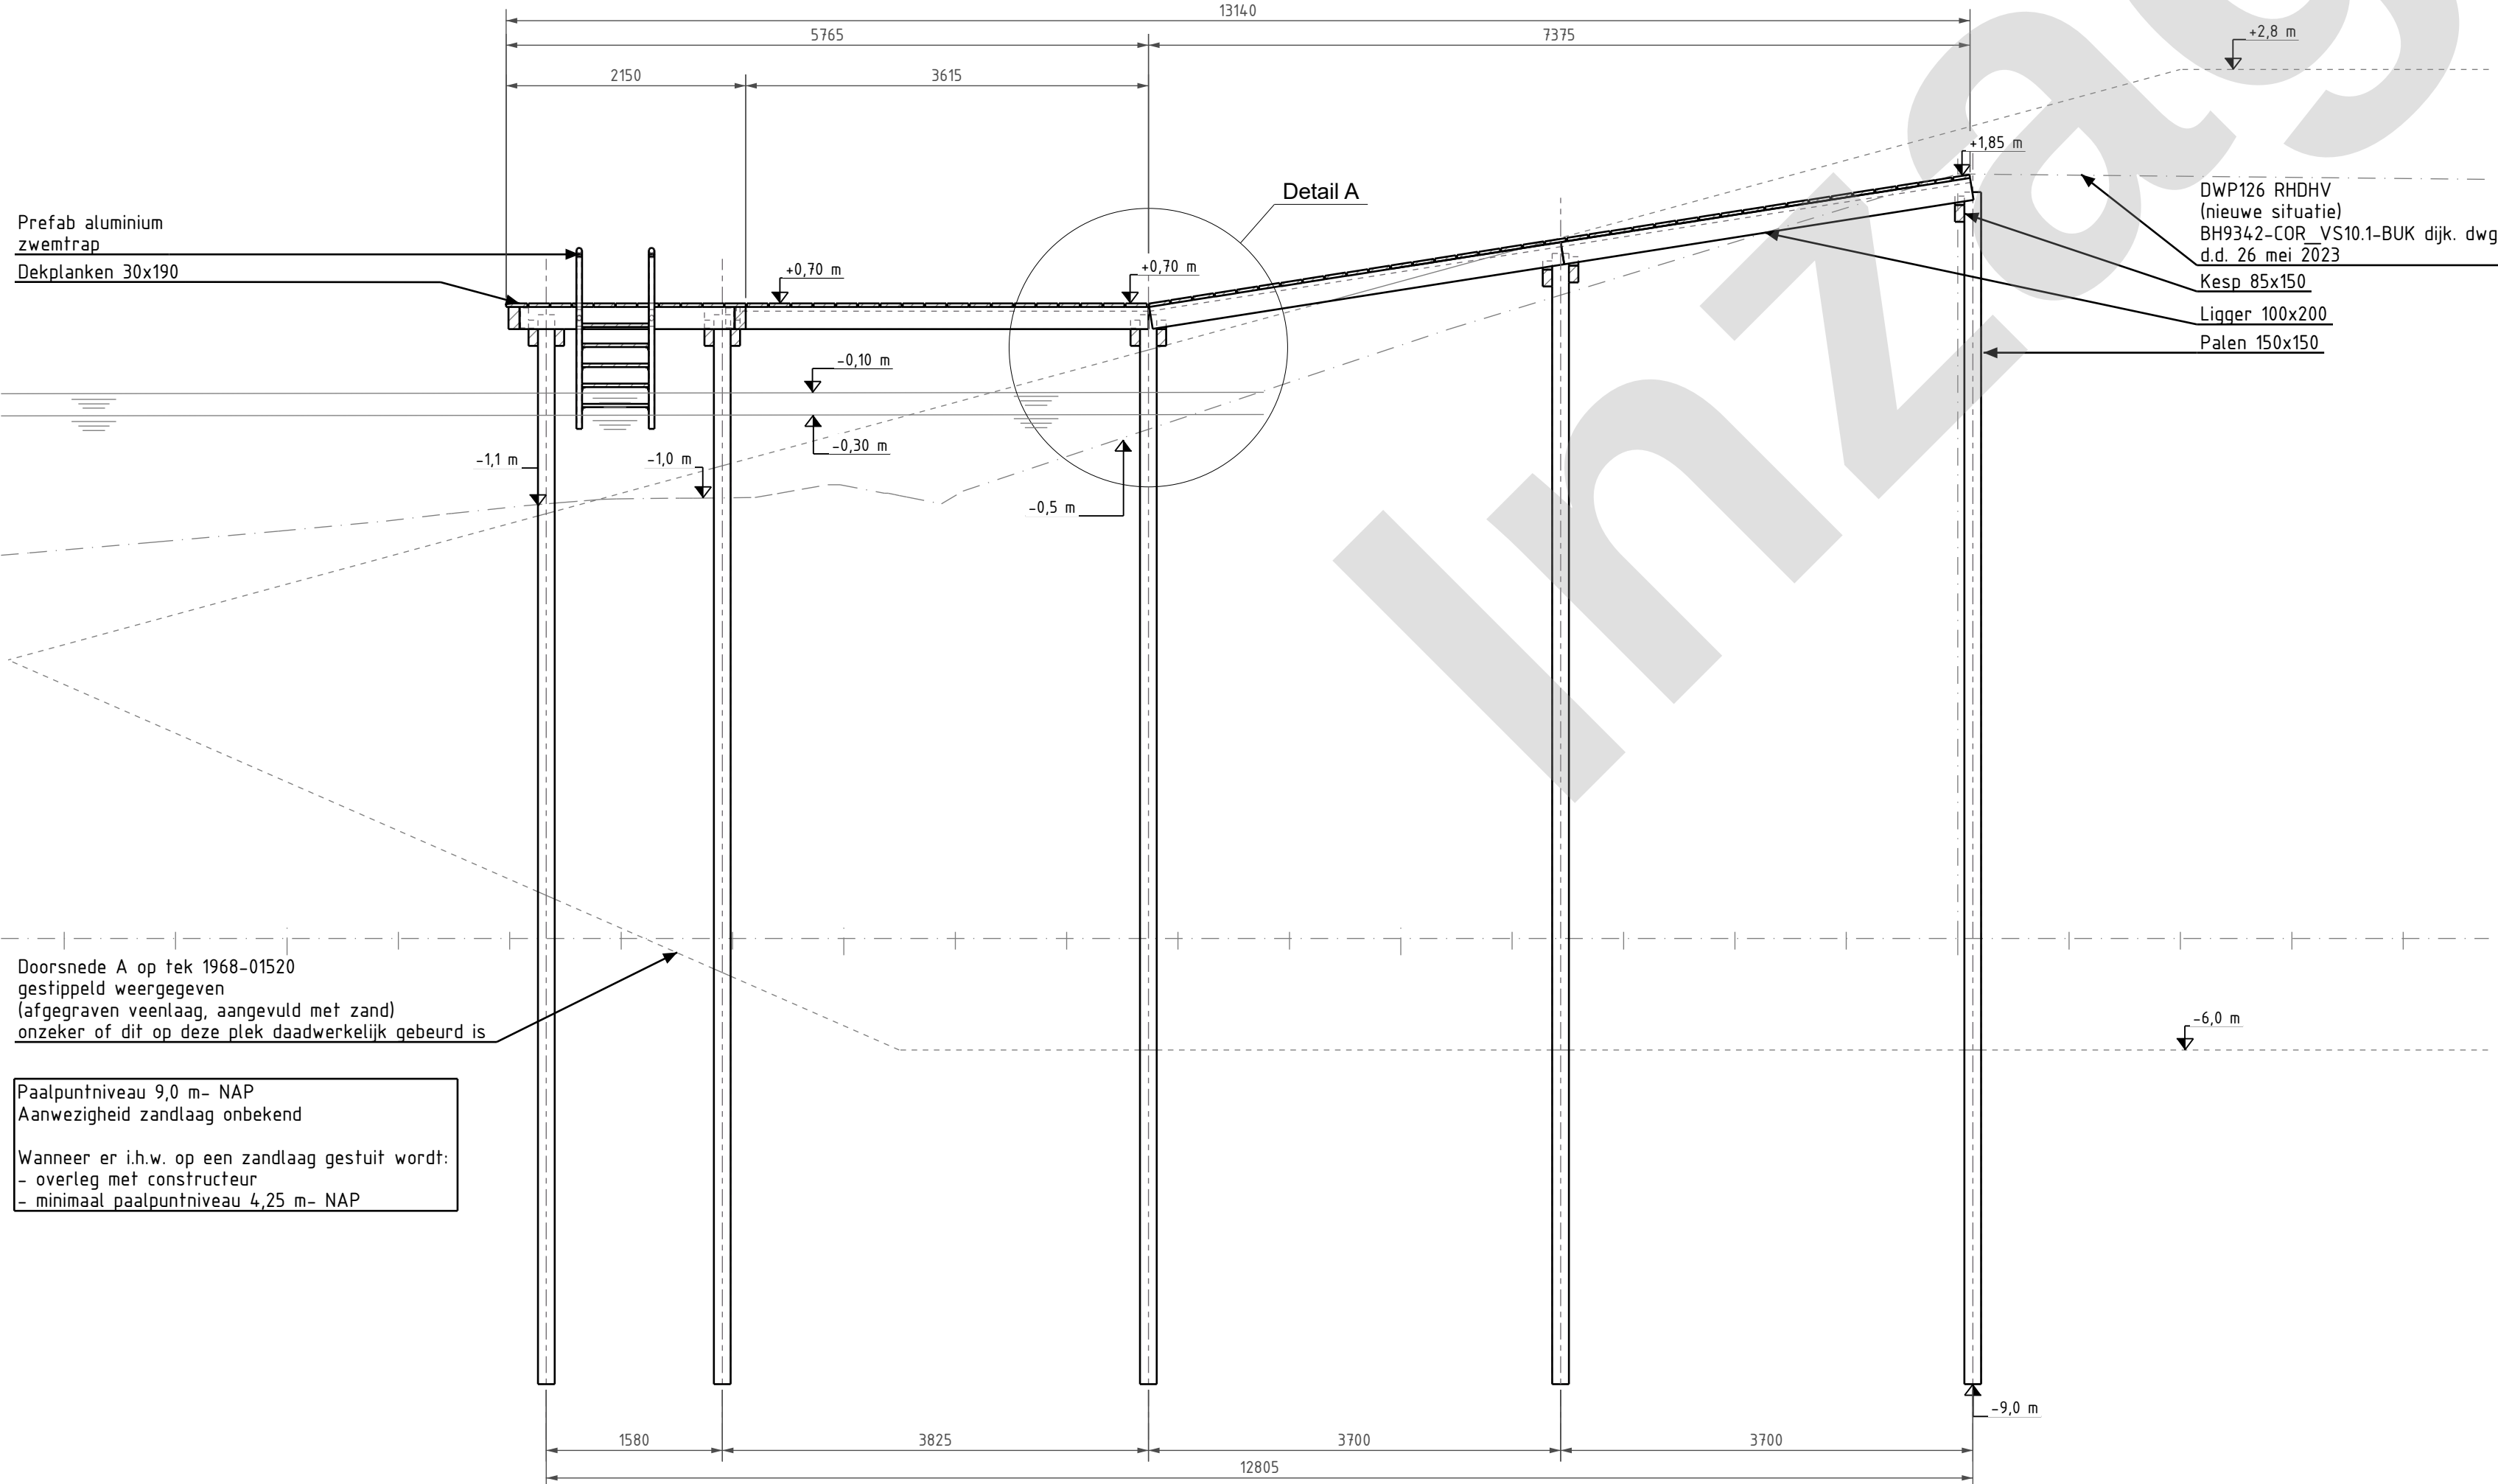


Doorsnede A - A
schaal: 150

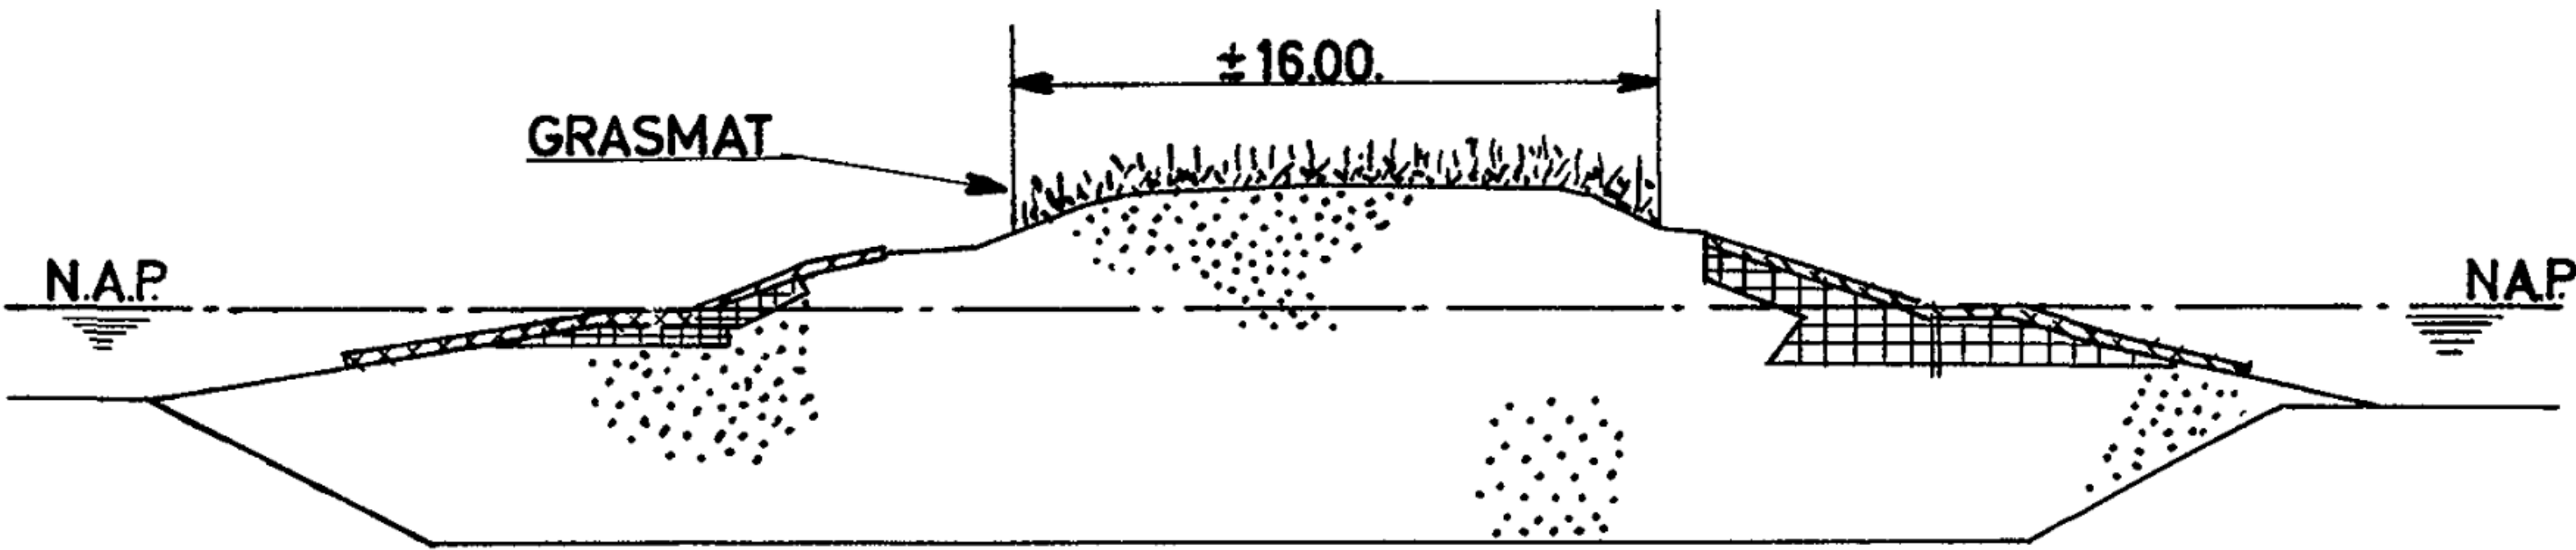


Doorsnede A tekening 1968-01520
schaal: 1:1

PAALRENVOOI						
Vast punt		Sond rapport nr:				
Paal t.o.v. NAP (m)		Paal te controleren door aanvrager				
Type hekken		Paaltype				
Kaas	Paalafmeting (m)	Aantal	Kwaliteit	Benodigde paallengte (m)	Initieelniveau t.o.v. NAP (m)	Paalhoopniveau t.o.v. PLS (m)
K5	150x150	2	A208E	10150	-9.000	+1.150
K7	150x150	2	A208E	10100	-9.000	+1.100
K9	150x150	6	A208E	9600	-9.000	+0.600
Totaal aantal palen:		10 (aantallen te controleren door aanvrager)				
Opmerkingen:						

Paalpuntniveau 9,0 m- NAP
Aanwezigheid zandlaag onbekend
Wanneer er i.h.w. op een zandlaag gestuit wordt:
- overleg met constructeur
- minimaal paalpuntniveau 4,25 m- NAP

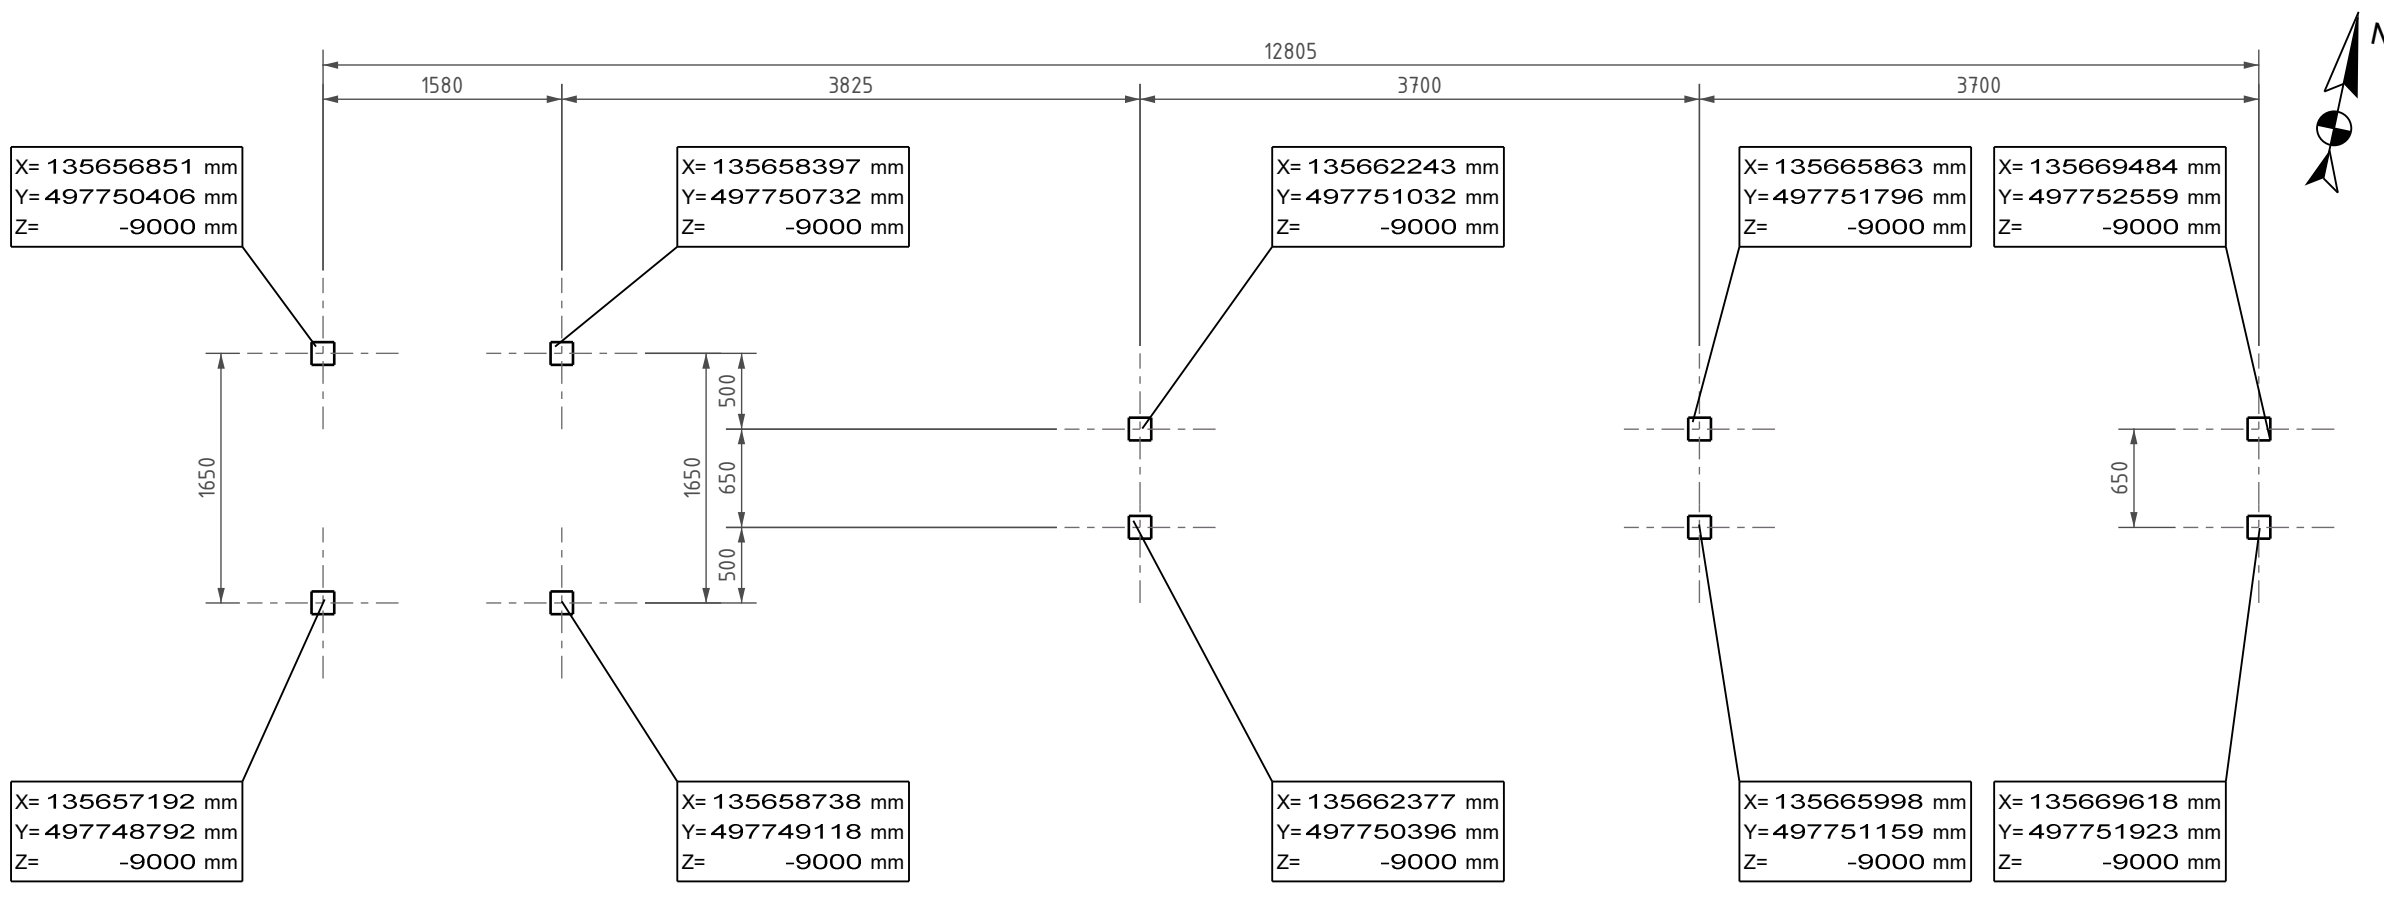

Palenplan
schaal: 150

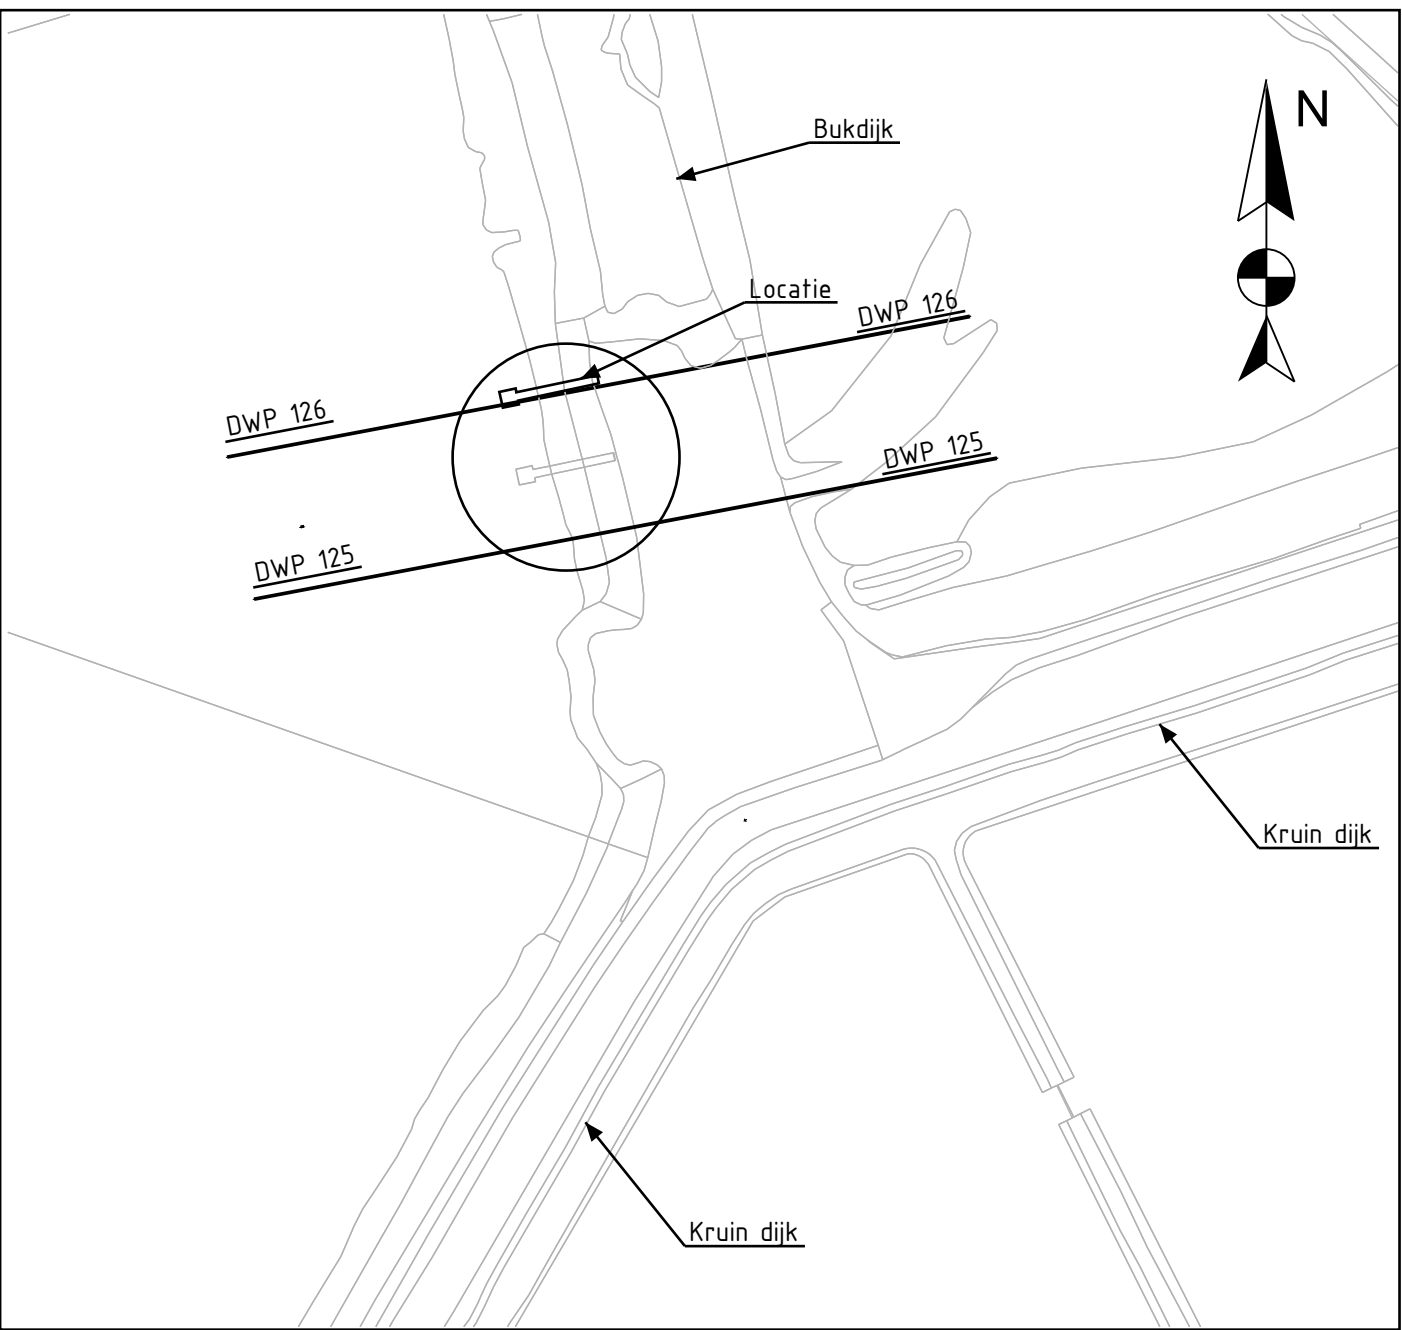

Situatie
schaal: 1:1000

Algemeen:	
• alle maten in mm, tenzij anders aangegeven.	
• hoogtes maten in m t.o.v. NAP.	
• maatvoering in het werk te controleren.	
Materiaalkwaliteit:	
Alle materialen leveren met minimaal 2,2 attest, tenzij anders aangegeven.	
• profielen : S235 Thv2	
• overig : S235 Thv2	
Bevestigingsmiddelen en ankers:	
• stalen boutbouten klasse 8.8 thermisch verzinkt overmaats	
• stalen moeren klasse 8.8 thermisch verzinkt overmaats	
• stalen schroeven en houtdraadbouten 4.6 thermisch verzinkt overmaats	
Houtconstructie:	
NEN-EN 1995-1-1	
• sterkteklasse : DT0 (Azobé)	
• duurzaamheidsklasse : I	

1.0	10-06-2024	Status definitief	BD	WJ
0.3	04-06-2024	Status ter controle	BD	WJ
0.2	24-04-2024	Status ter controle	BD	WJ
0.1	16-04-2024	Status concept, interne controle	BD	WJ
Rev:	datum	beschrijving wijziging	ontwerper	controle

Industrieplein 16
8461 VS Hallingbeek
(0517) 430 442
info@deboerdegroot.nl
www.deboerdegroot.nl

Rijkswaterstaat

Dijkversterking Marken

Bukdijk

Overzicht

Uitvoering

2022-00142

5937-TM-TEK-012

Status

Definitief

TEK-02-01

1.0