



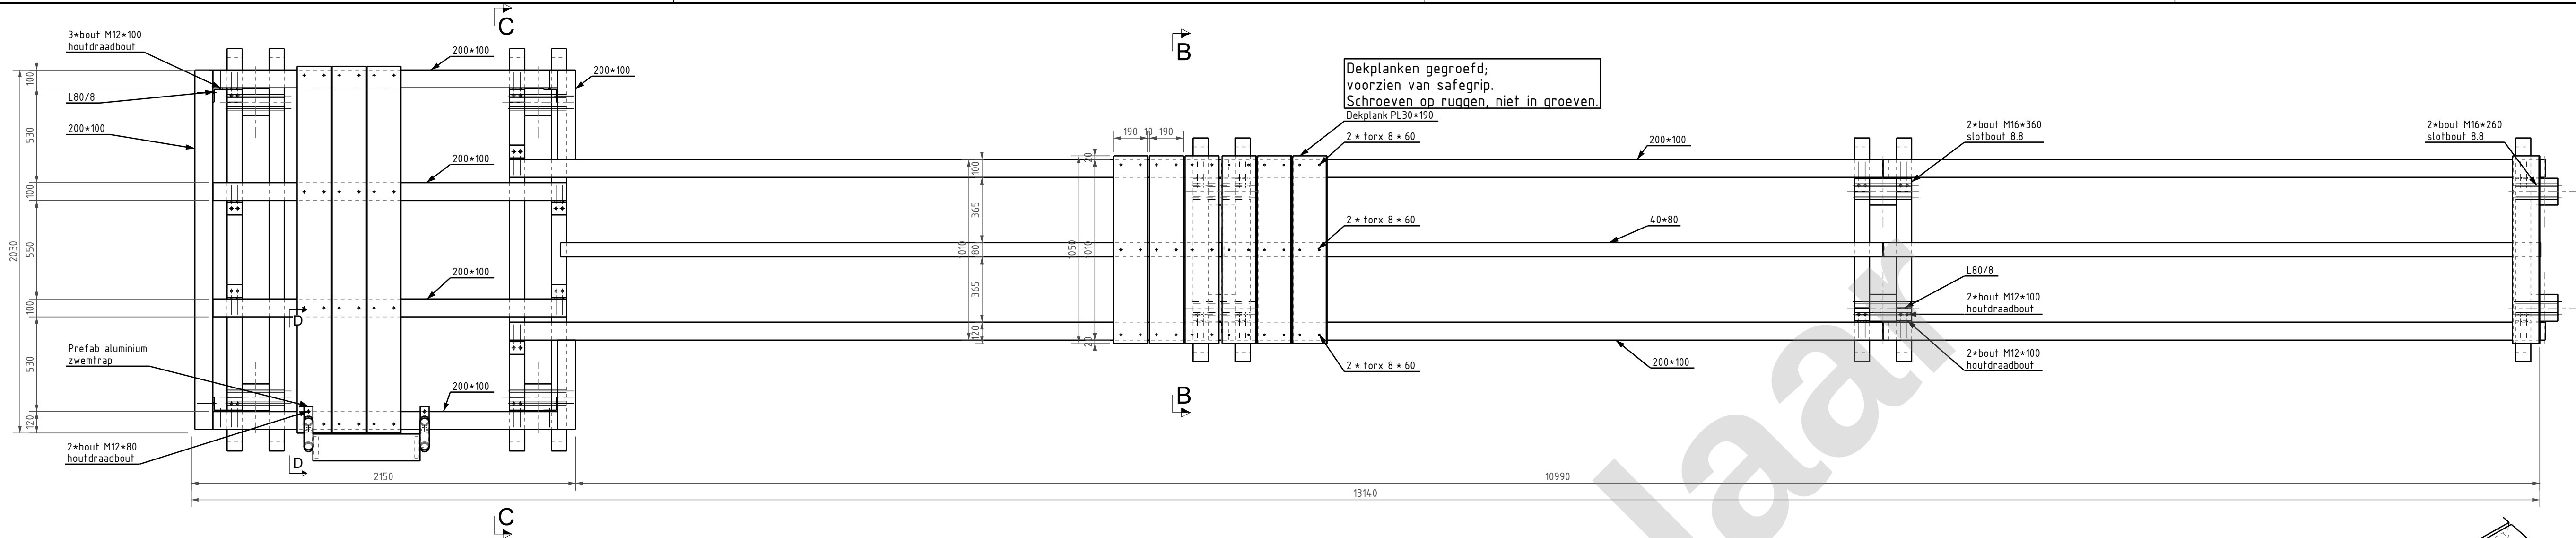


Bovenaanzicht
schaal: 1:20


Dekplanken gegroefd;
voorzien van safe grip.
Schroeven op ruggen, niet in groeven.

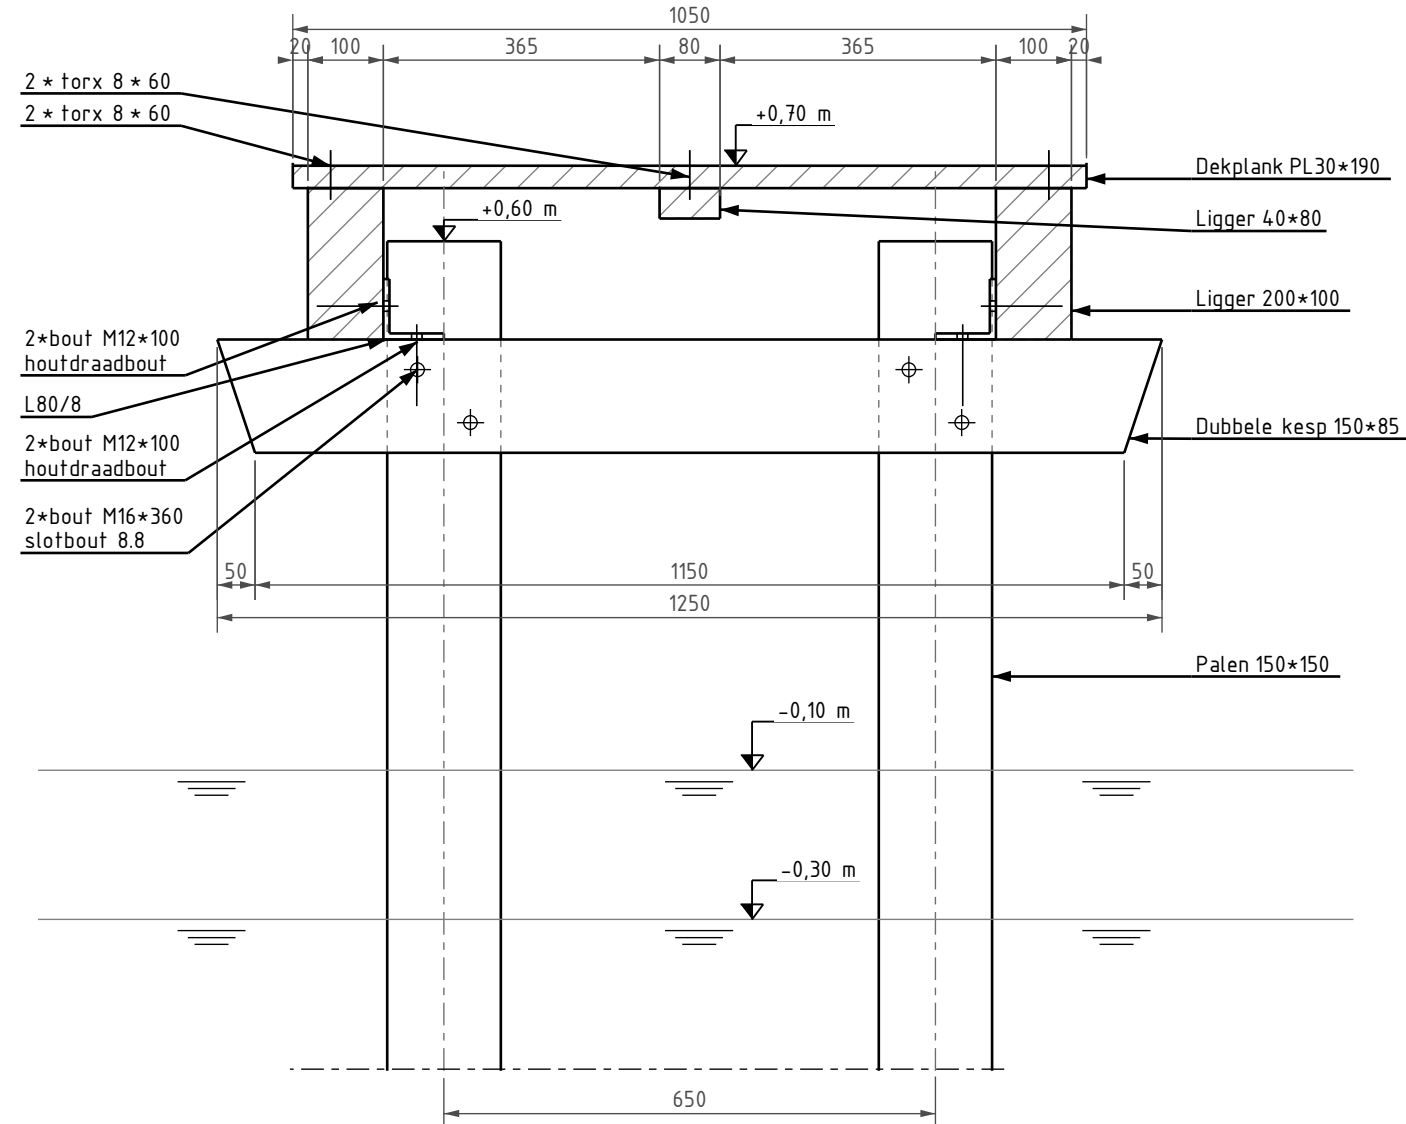


Doorsnede B - B
schaal: 1:10

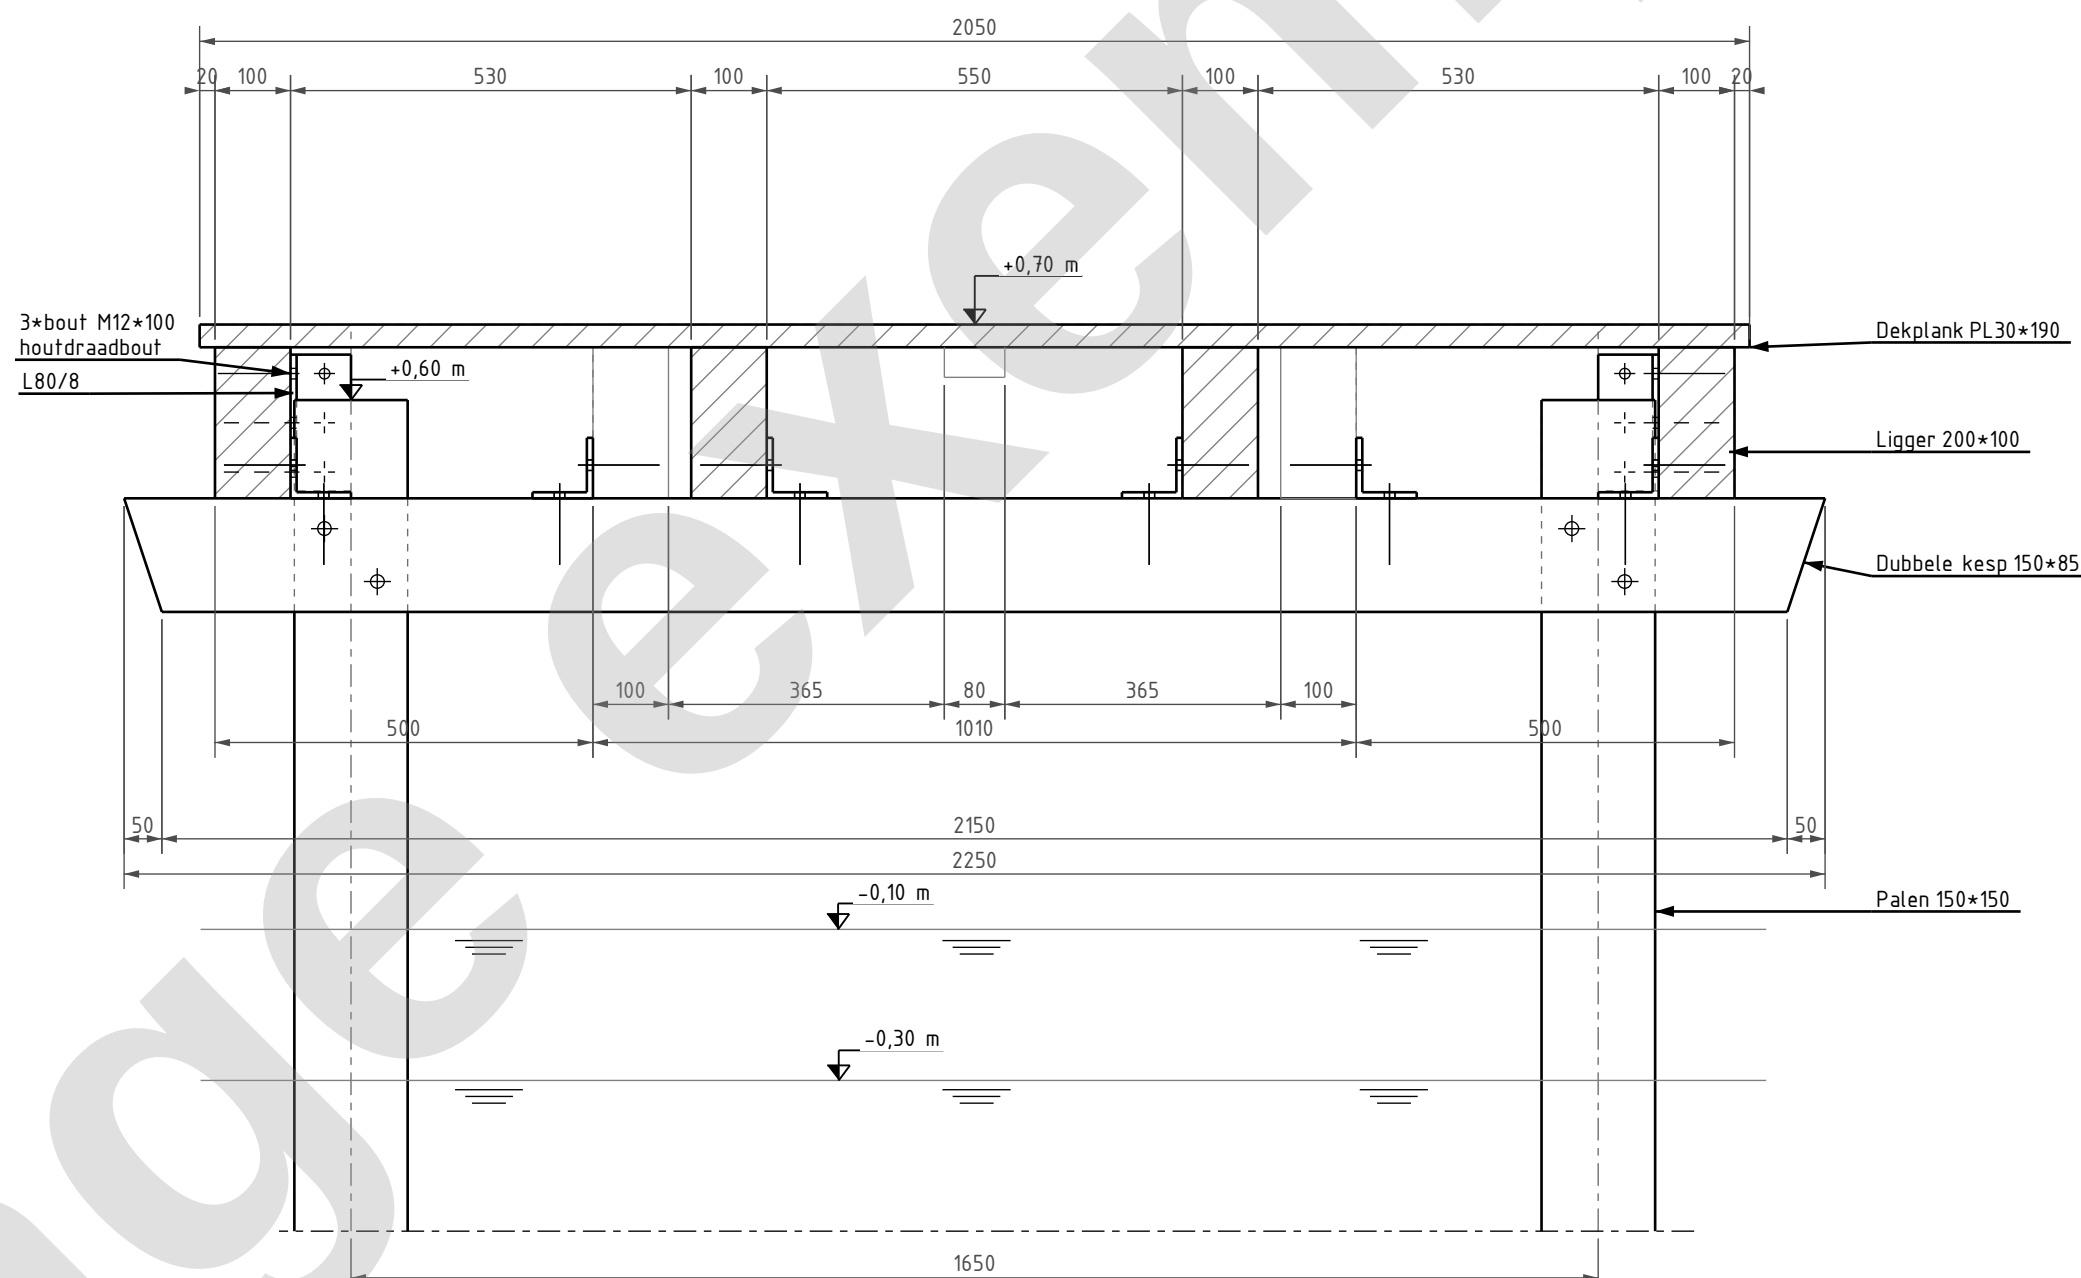


Doorsnede C - C
schaal: 1:10

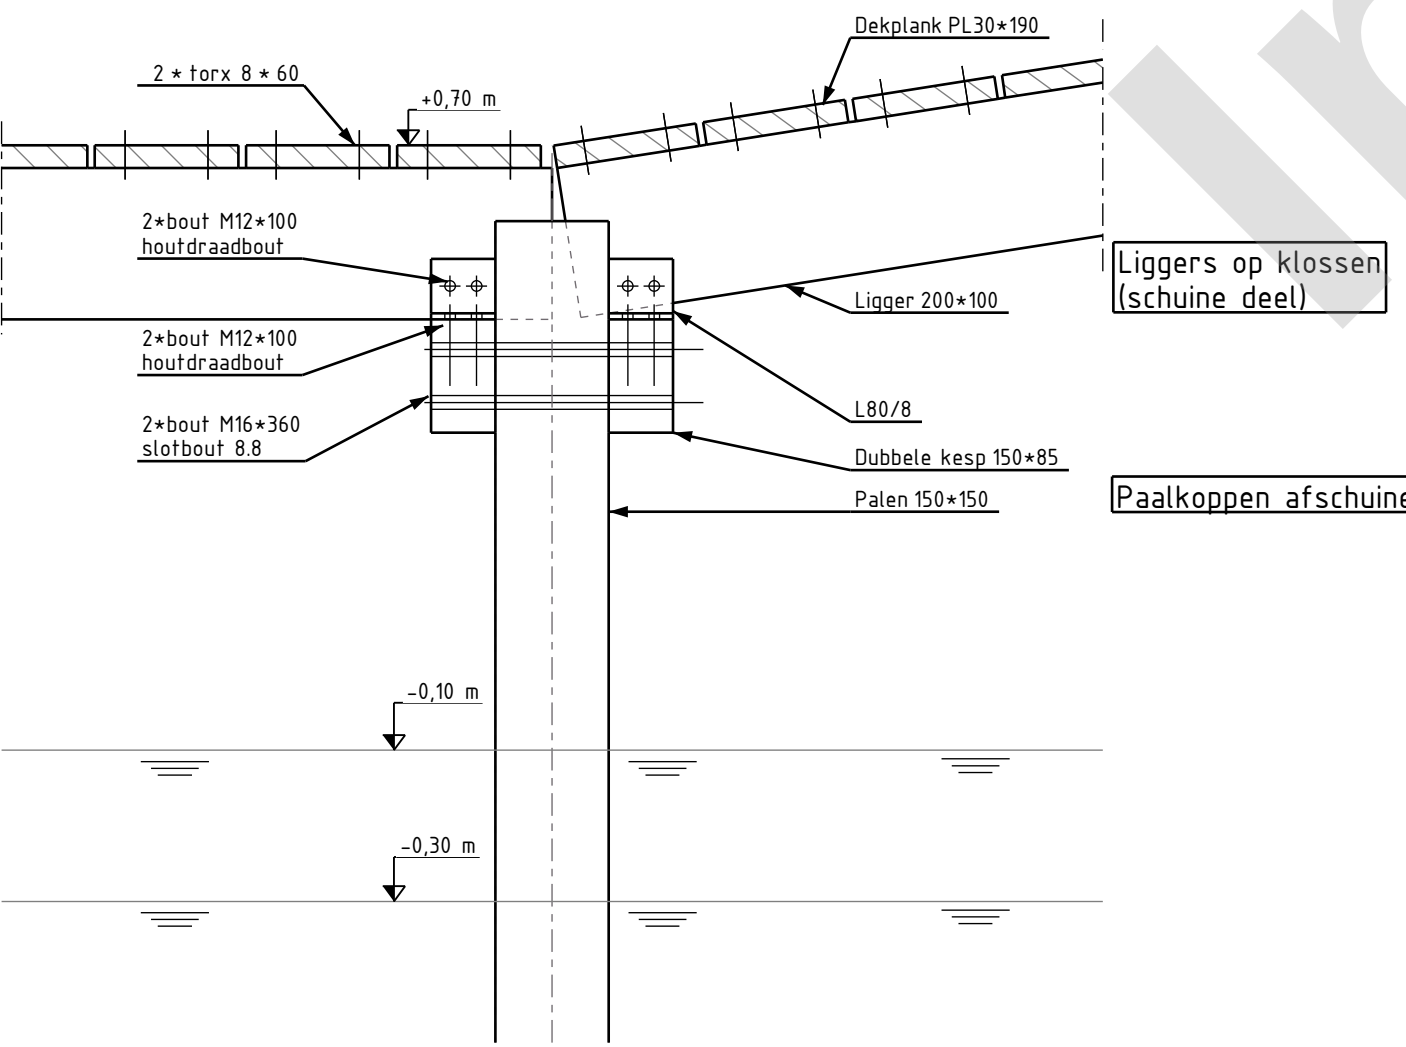

Detail A
schaal: 1:10

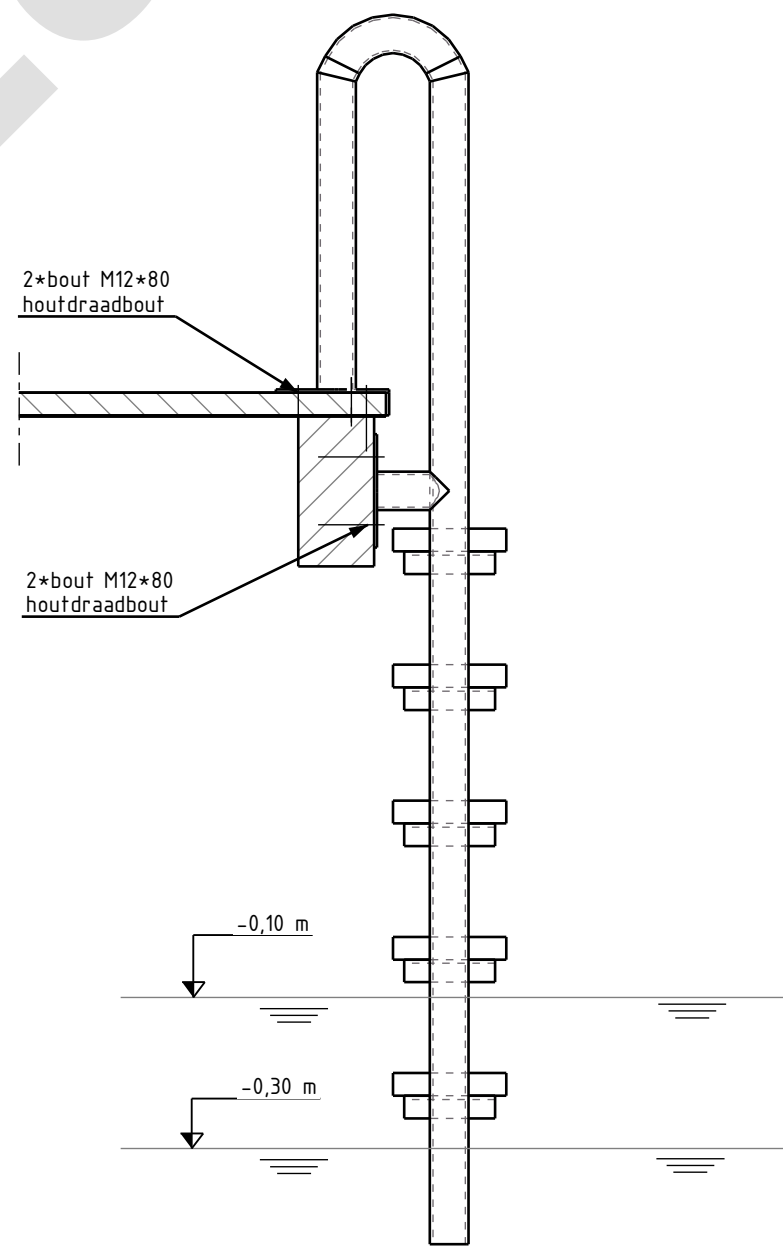

Doorsnede D - D
schaal: 1:10

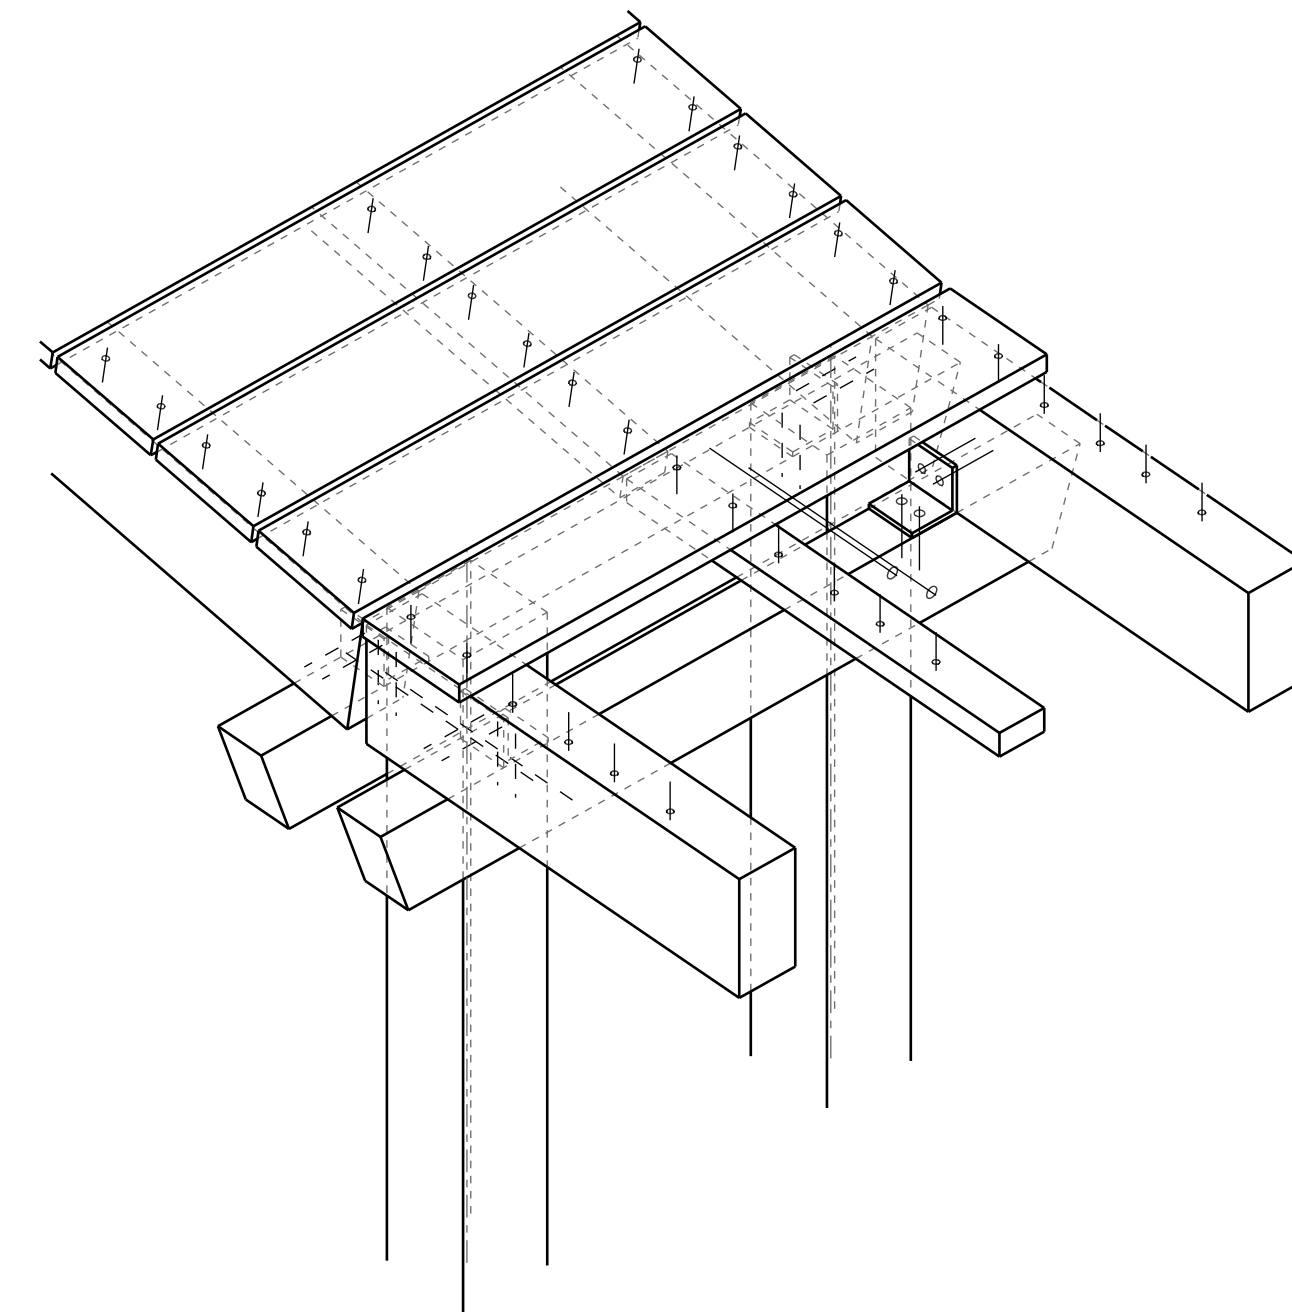


3D
schaal: 1:10

RENVOOI

- Algemeen:**
- * alle maten in mm, tenzij anders aangegeven.
 - * hoogtematen in m. t.o.v. N.A.P.
 - * maatvoering in het werk te controleren
- Materialaalkwaliteit:**
- Alle materialen leveren met minimaal 2.2 attest, tenzij anders aangegeven.
- * profielen : S235 thvz
 - * overig : S235 thvz
- Bevestigingsmiddelen en ankers:**
- * stalen slotbouten klasse 8.8 thermisch verzinkt overmaats
 - * stalen moeren klasse 8.8 thermisch verzinkt overmaats
 - * stalen schroeven en houtdraadbouten 4.6 thermisch verzinkt overmaats
- Houtconstructie:**
- NEN-EN 1995-1-1
- * sterkteklasse : D70 (Azobé)
 - * duurzaamheidsklasse : 1

1.0	10-06-2024	Status definitief	BD	WJ
0.3	04-06-2024	Status ter controle	BD	WJ
0.2	24-04-2024	Status ter controle	BD	WJ
0.1	16-04-2024	Status concept, interne controle	BD	WJ
WJ:	Datum	Beschrijving wijziging	Getekend	Controle

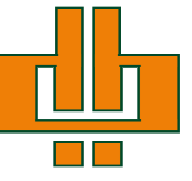

DE BOER & DE GROOT
CIVIELE WERKEN

Industrieweg 16
8861 VH Harlingen
(0517) 430 542
info@deboerendegroot.nl
www.deboerendegroot.nl



ADONIN
advies, ontwerp & inspecties

Rijkswaterstaat
Dijkversterking Marken

Bukdijk
Doorsnedes & details

Uitvoering
Project: 2022-00142
Tekening: 5937-TM-TEK-012
Status: Definitief
Blad: TEK-02-02
Versie: 1.0