




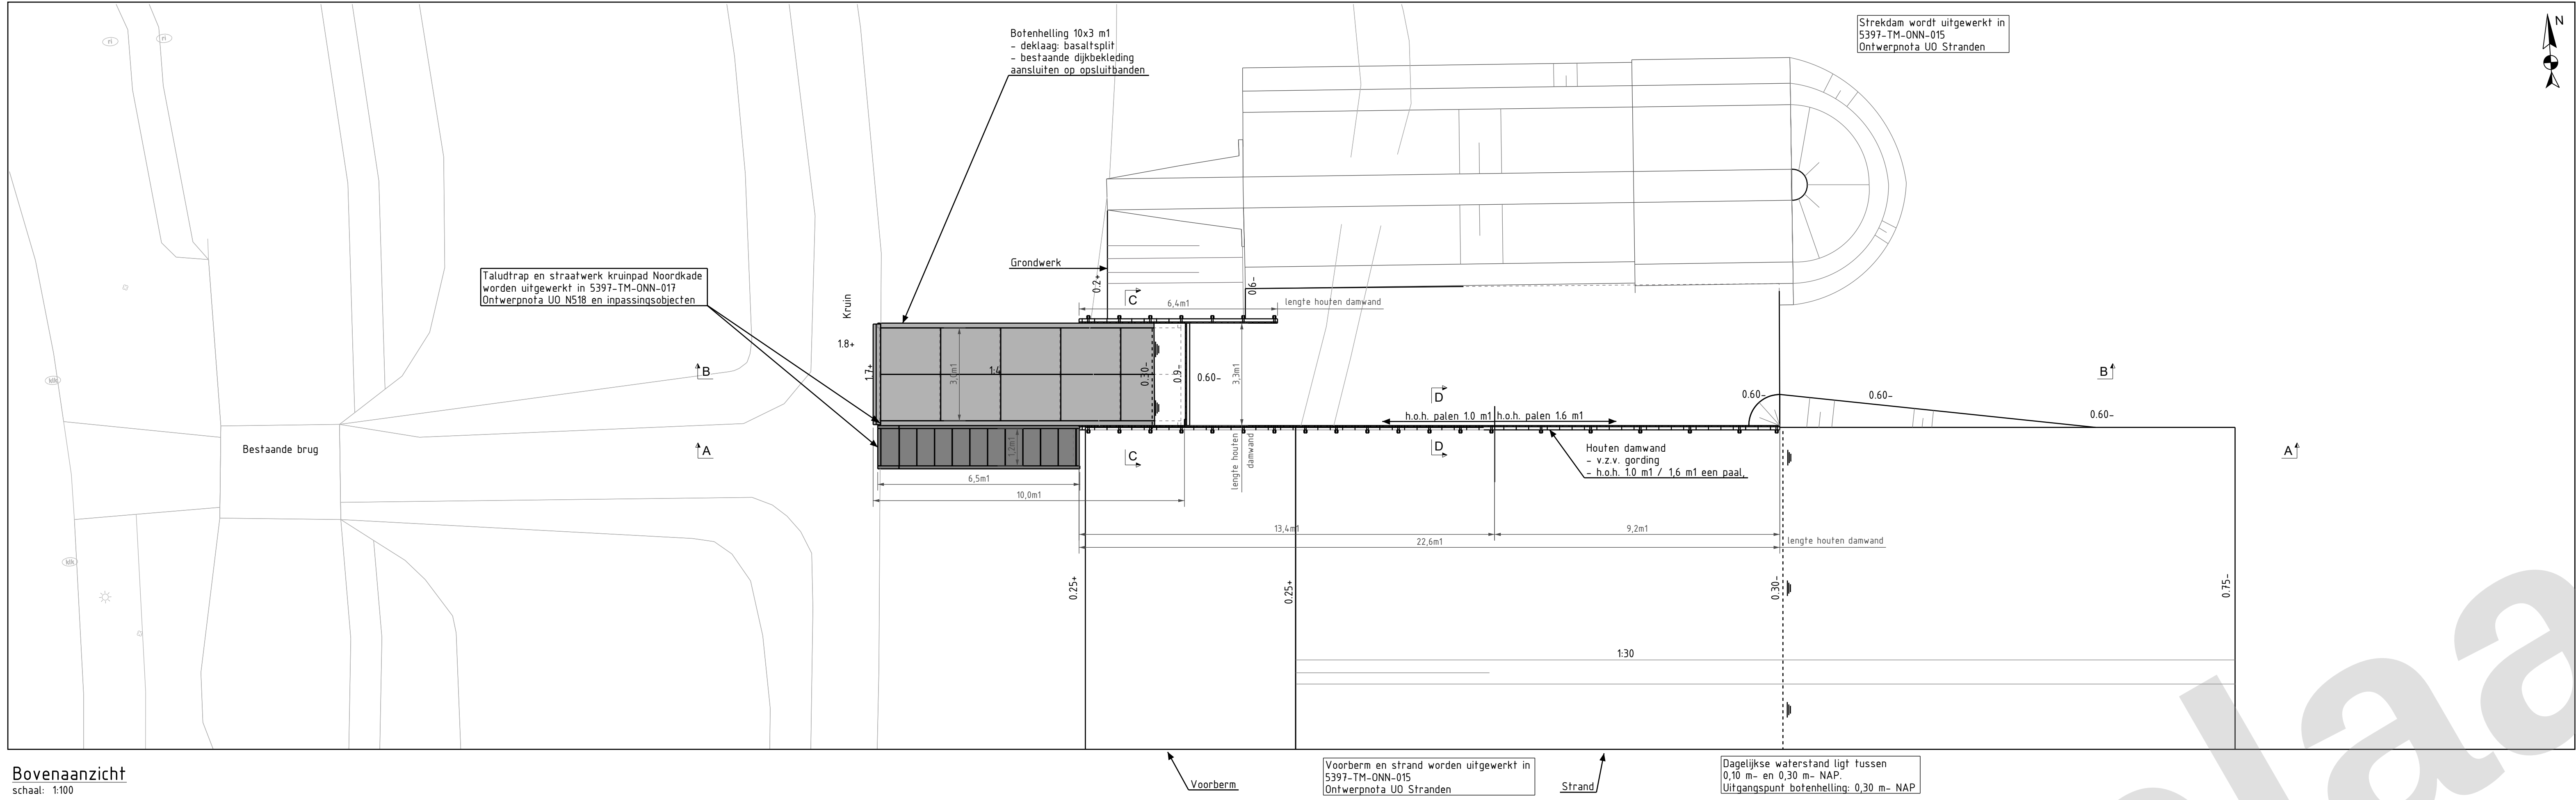


Bovenaanzicht
schaal: 1:100

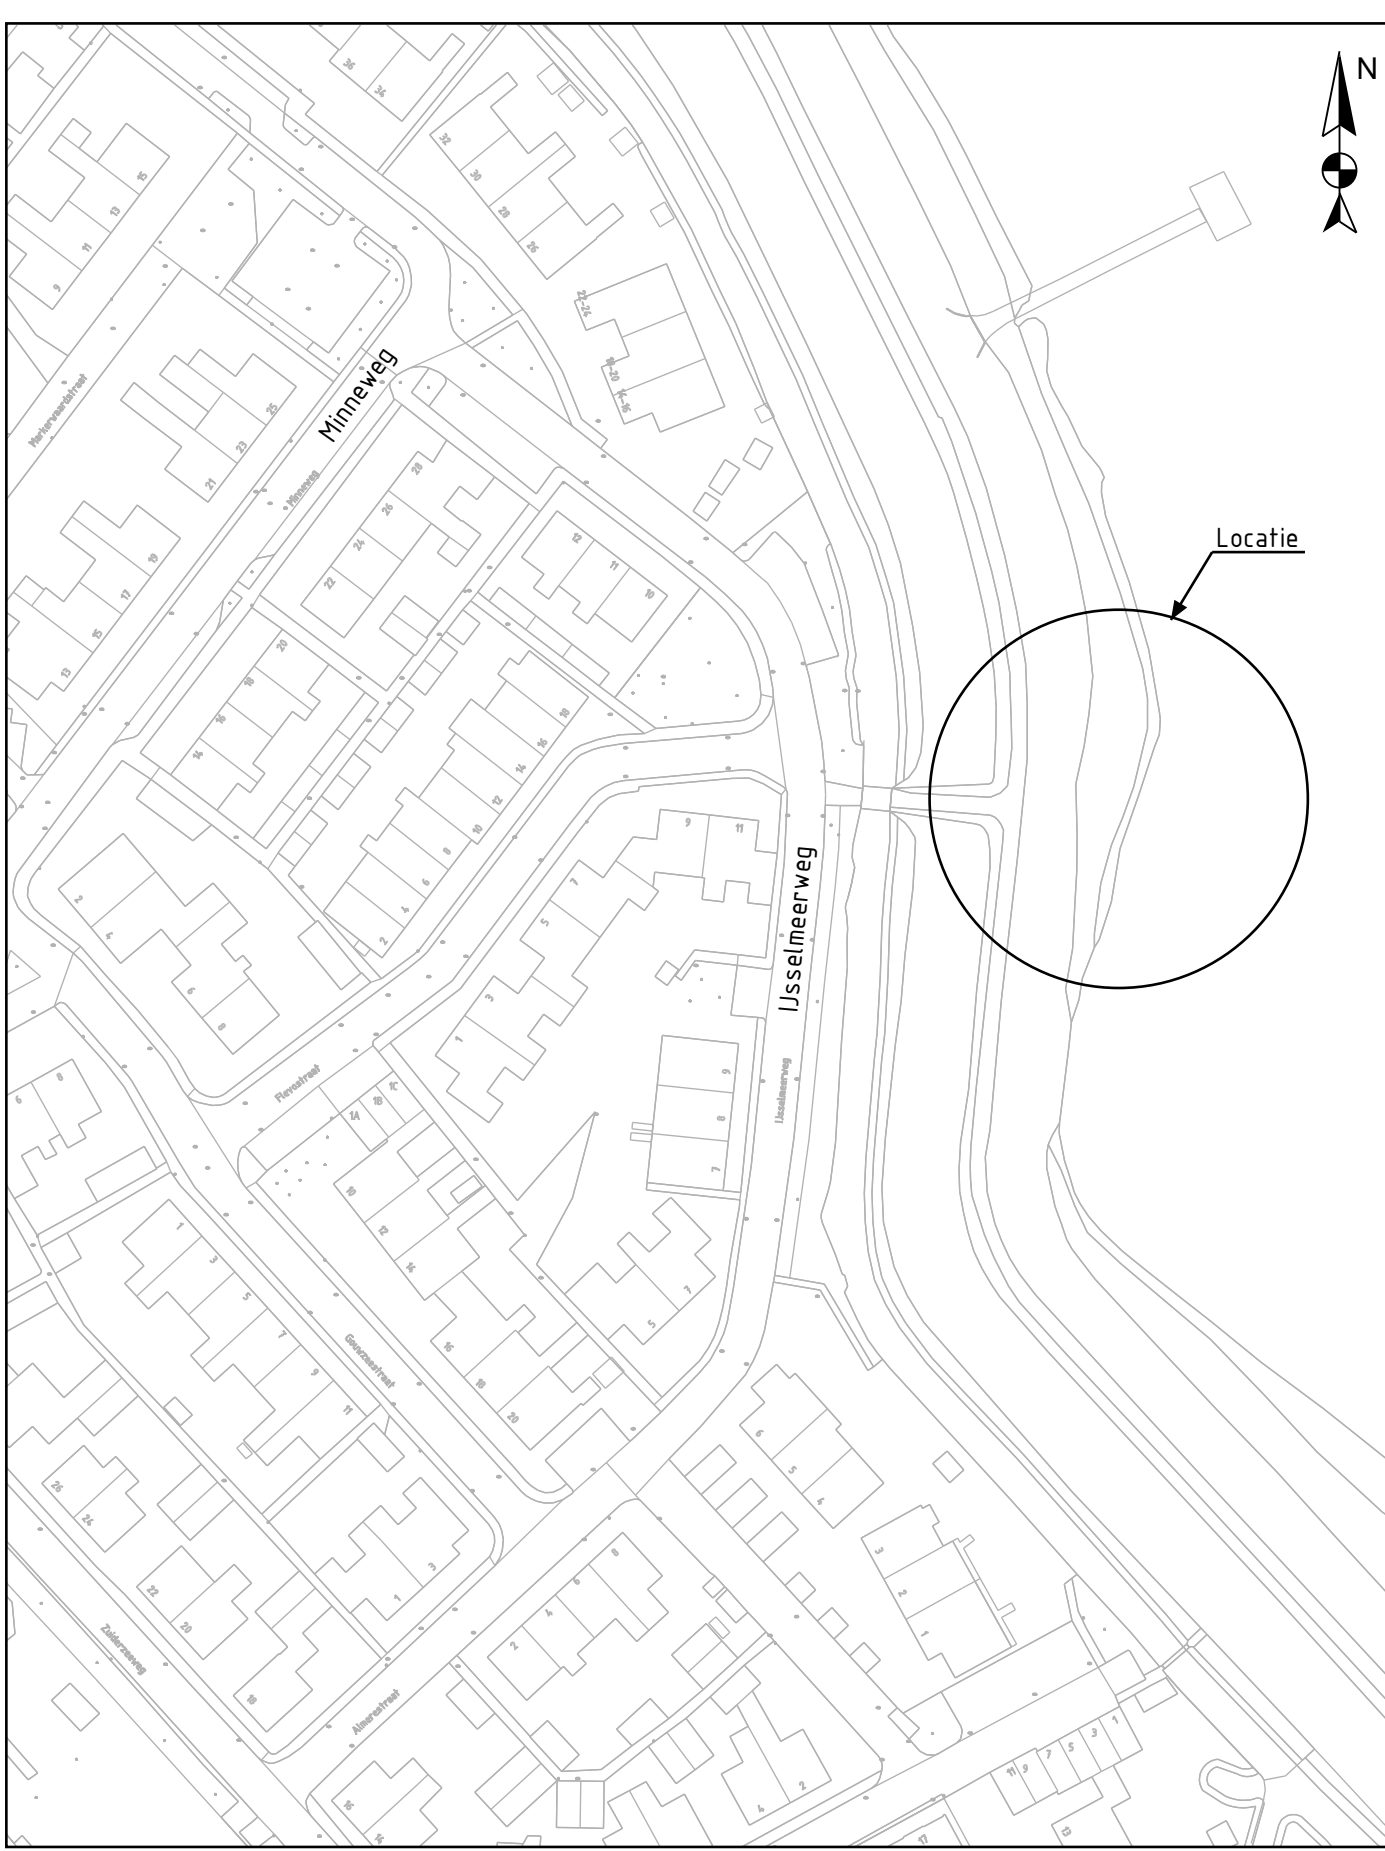


Situatie
schaal: 1:1000

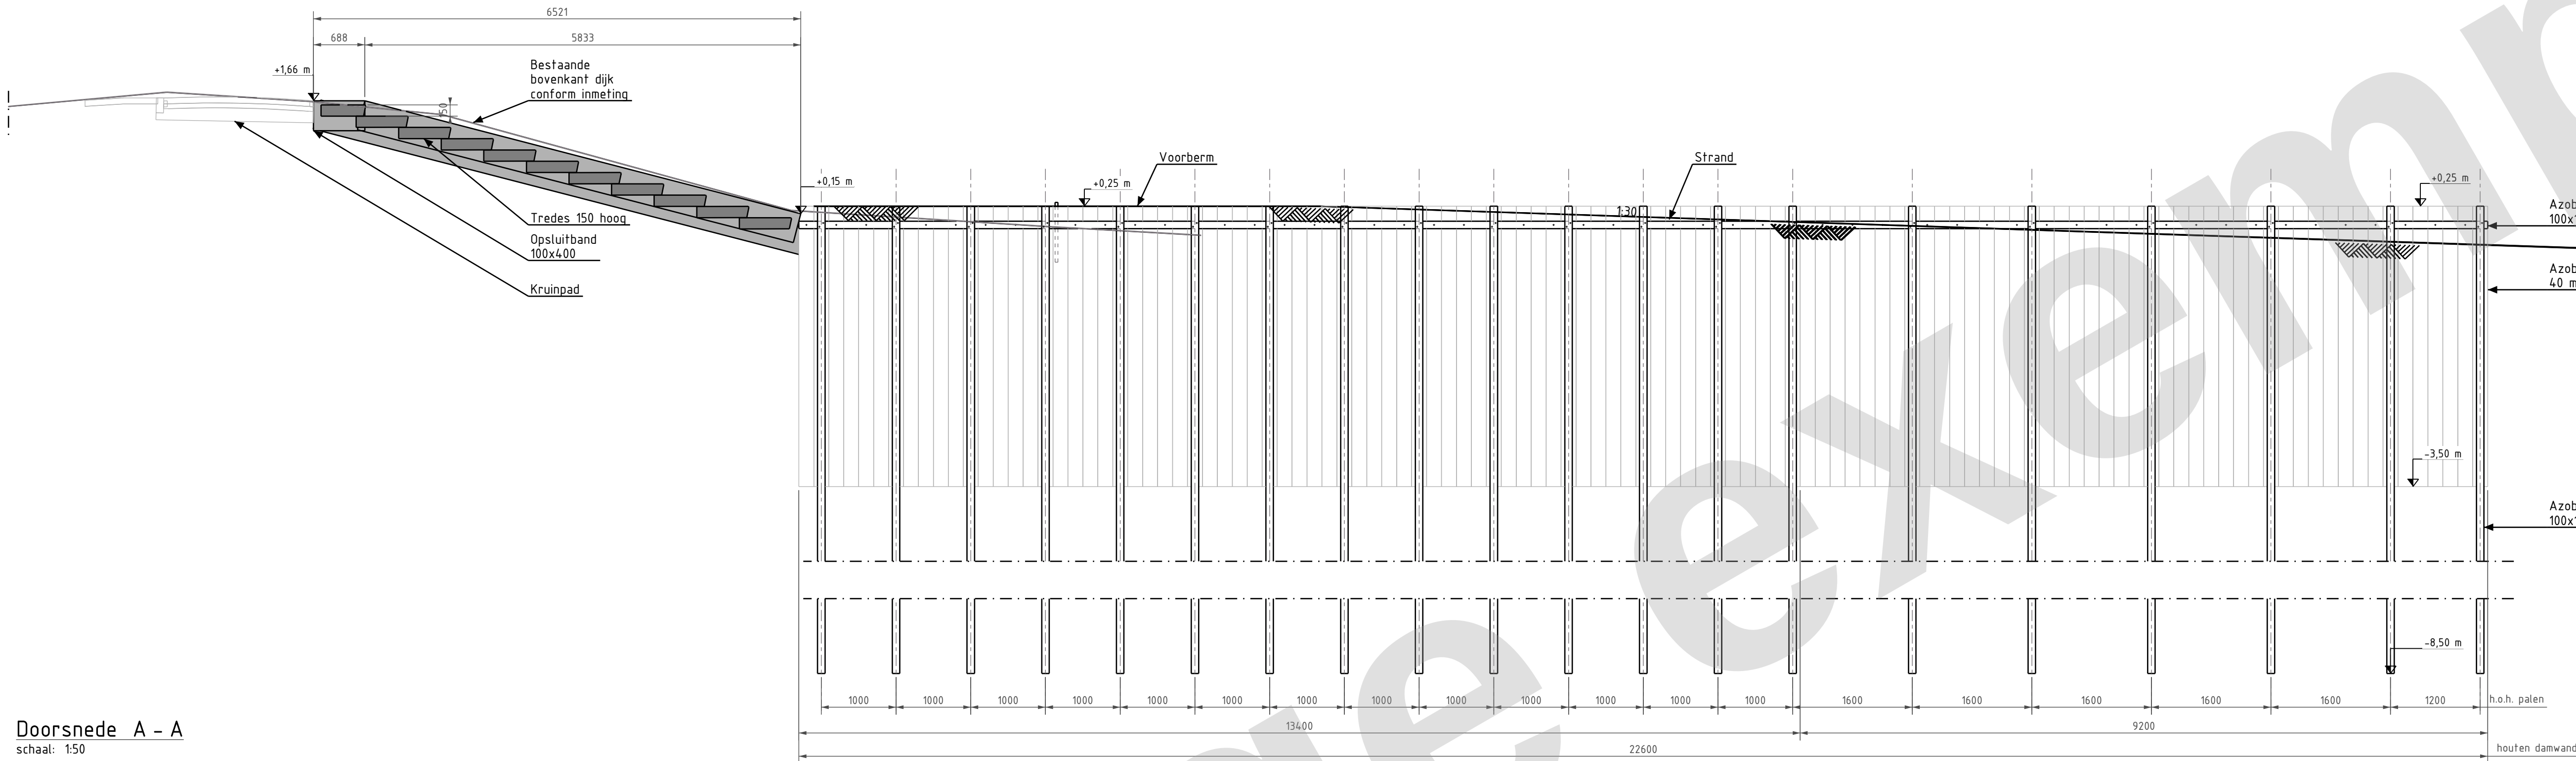


Doorsnede A - A
schaal: 1:50

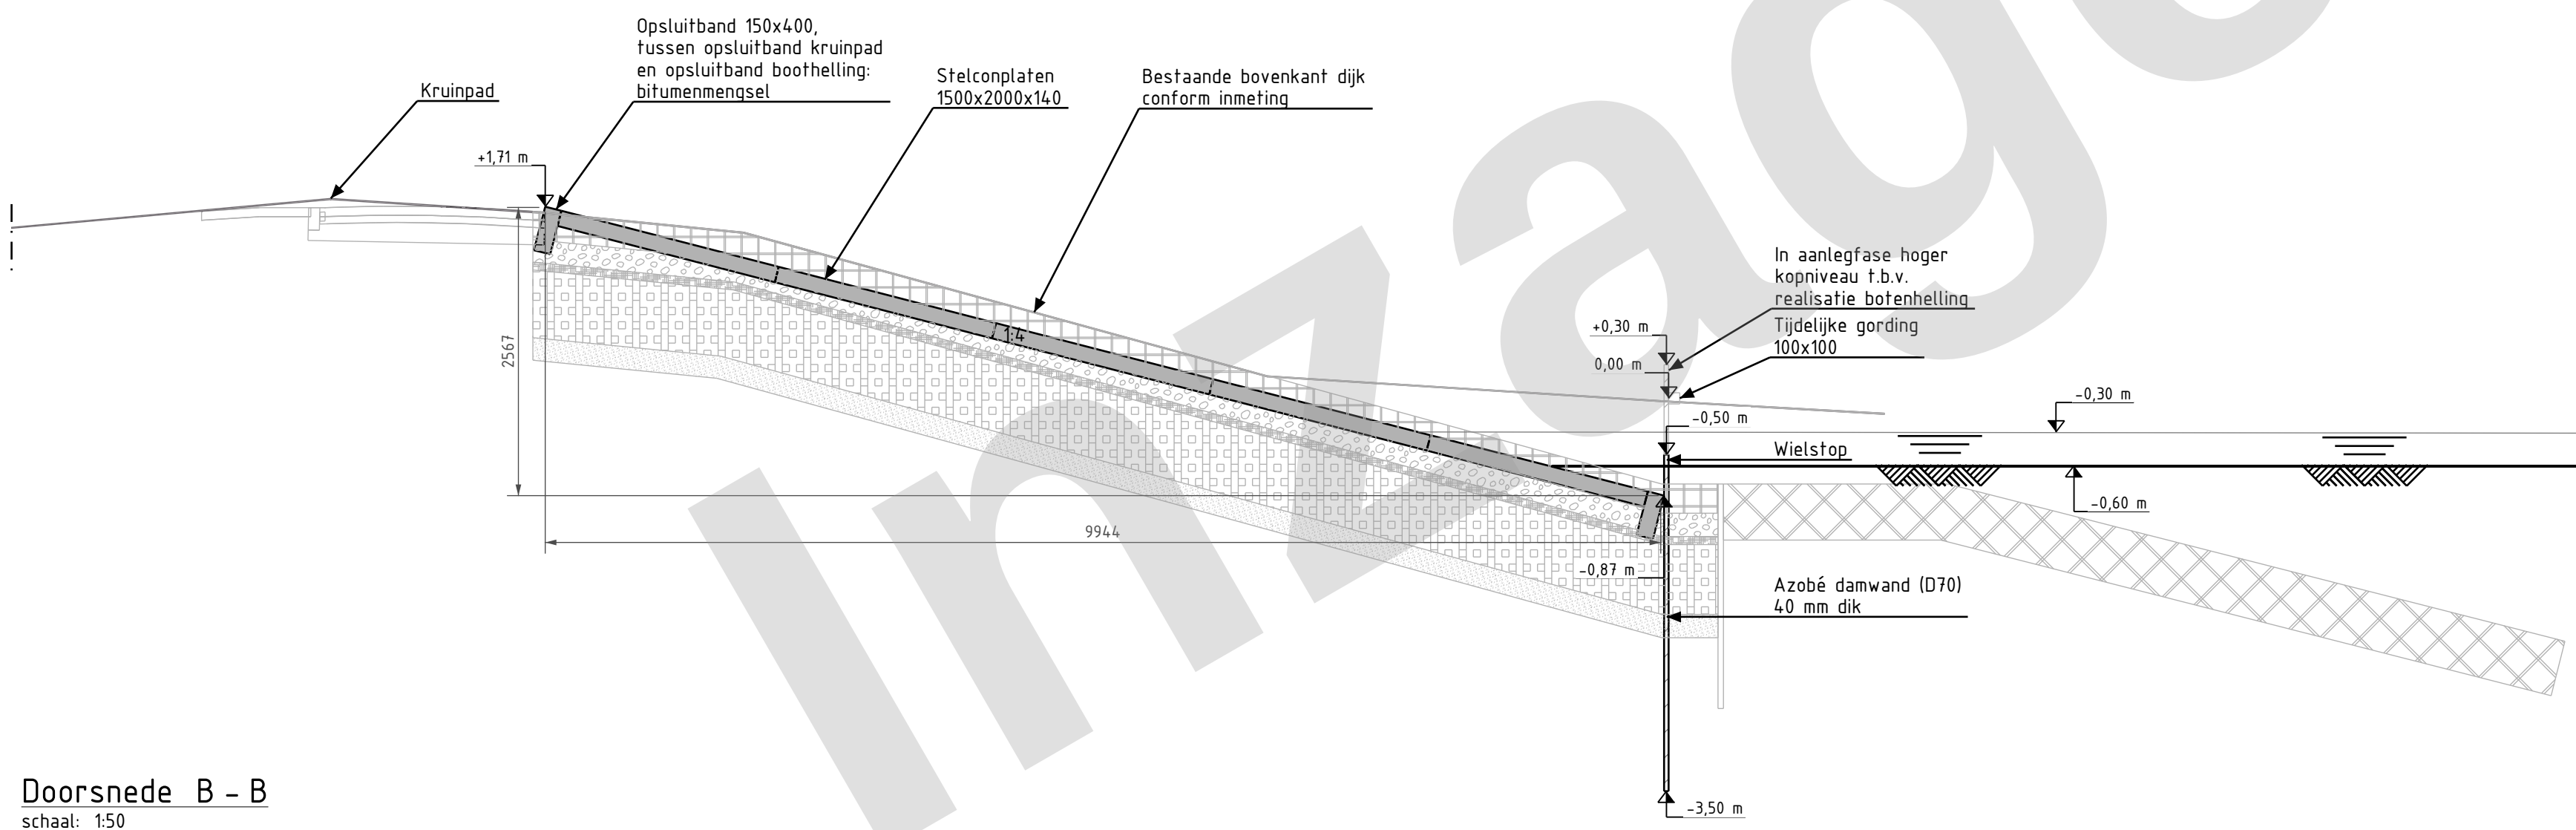


Doorsnede B - B
schaal: 1:50

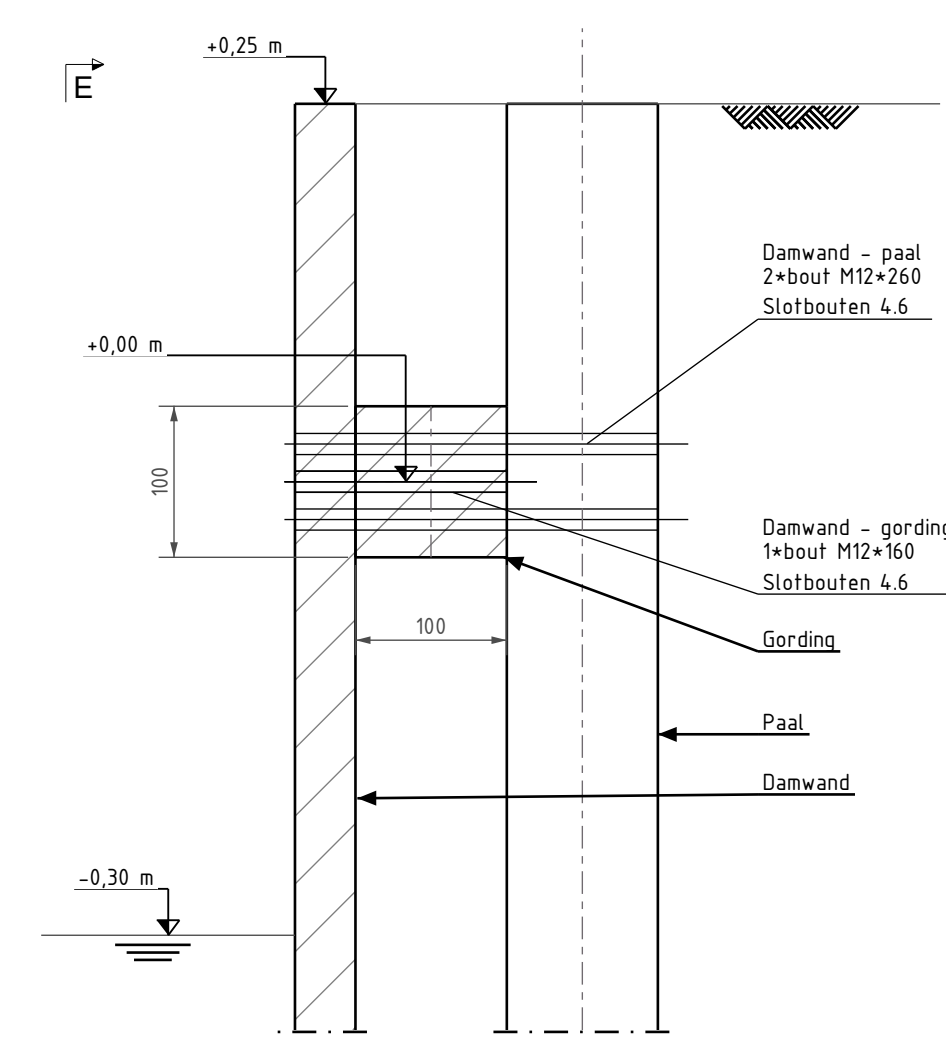


Detail A
schaal: 1:5

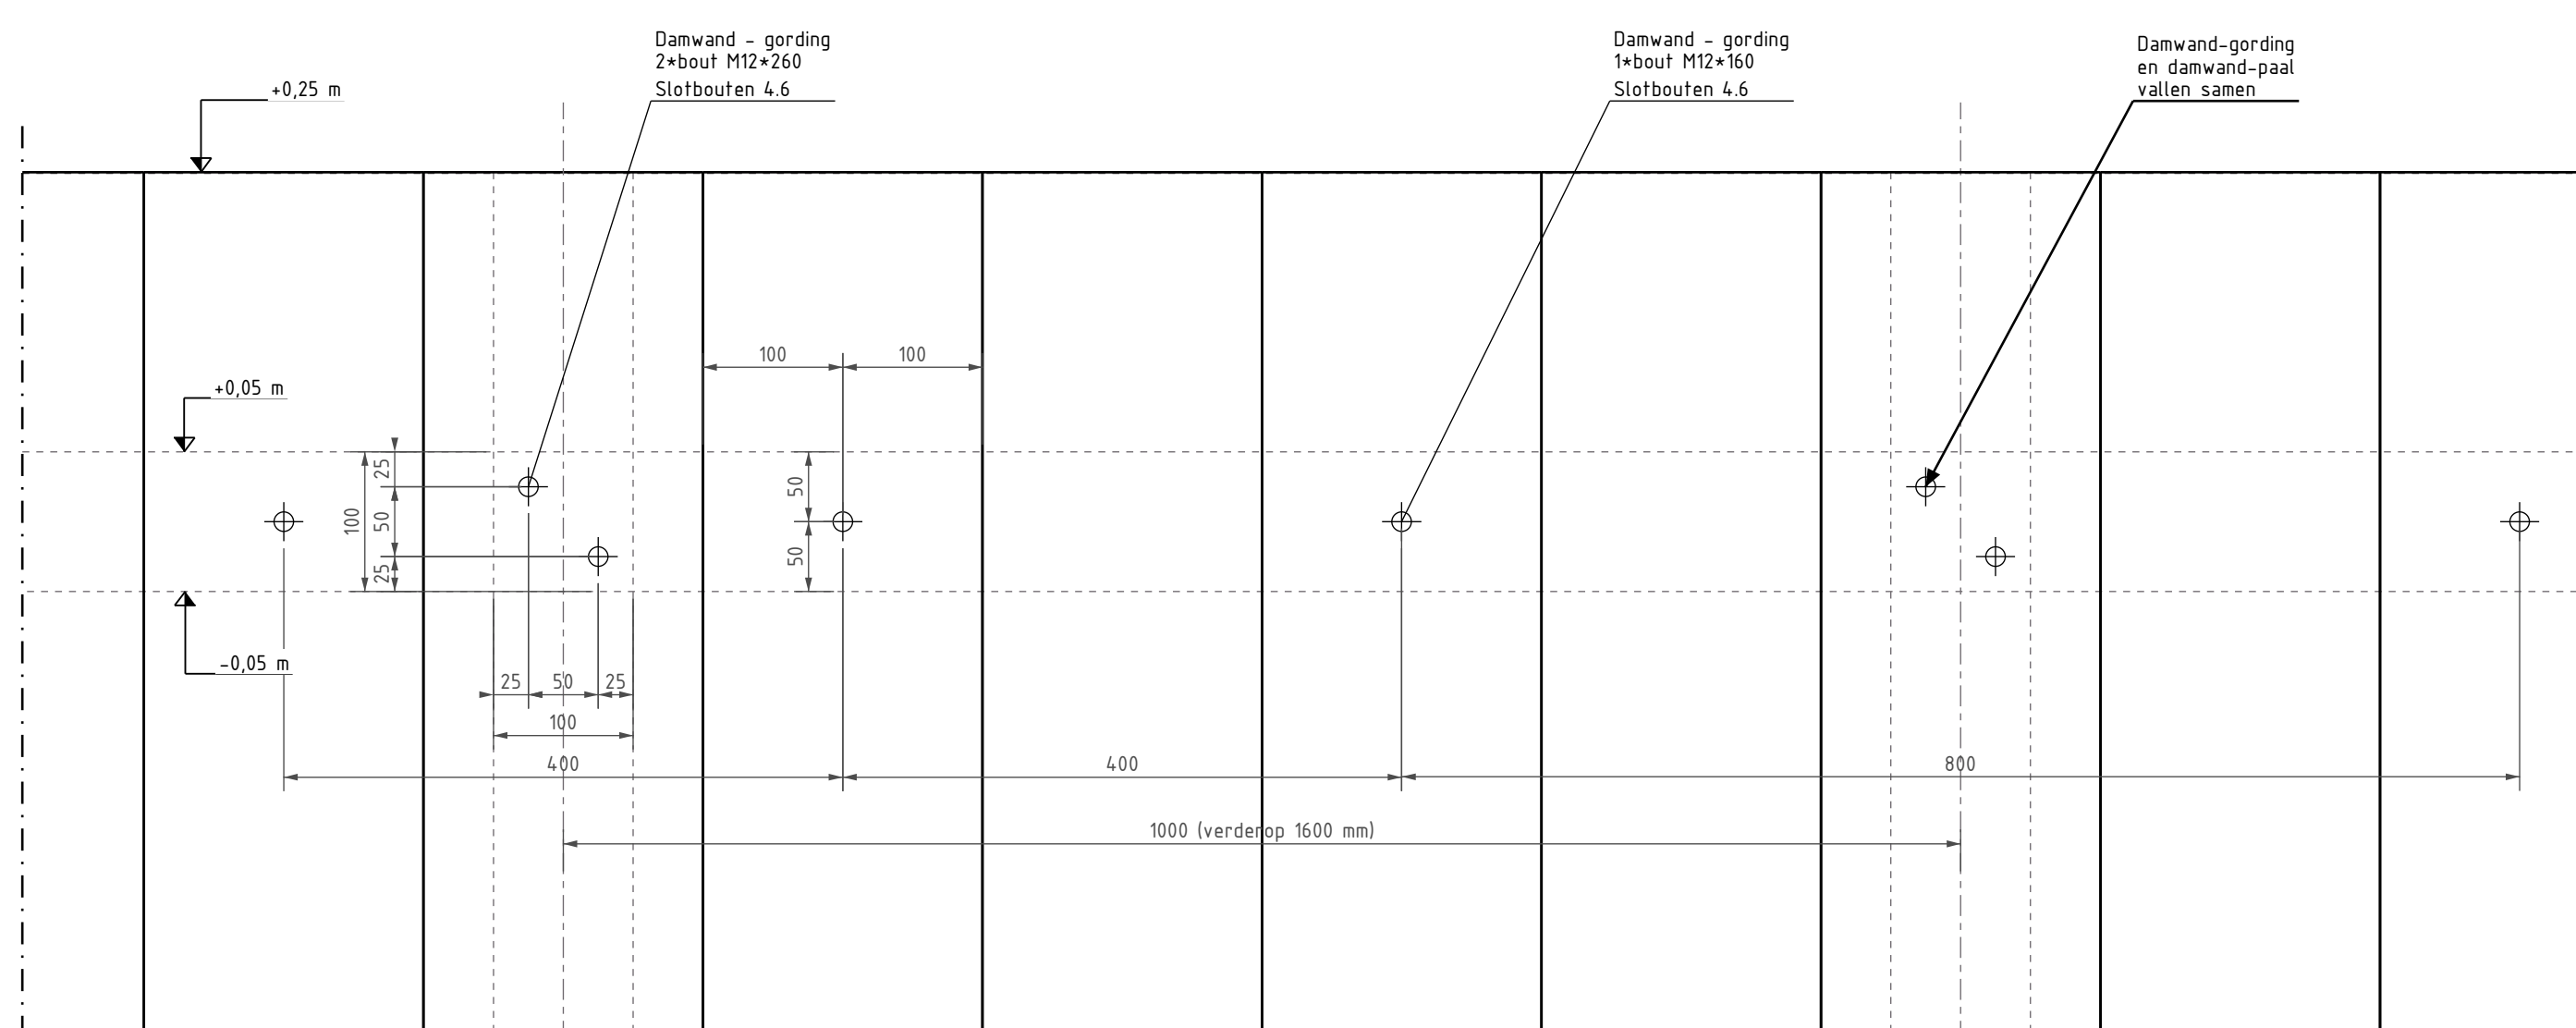


Doorsnede E - E
schaal: 1:5

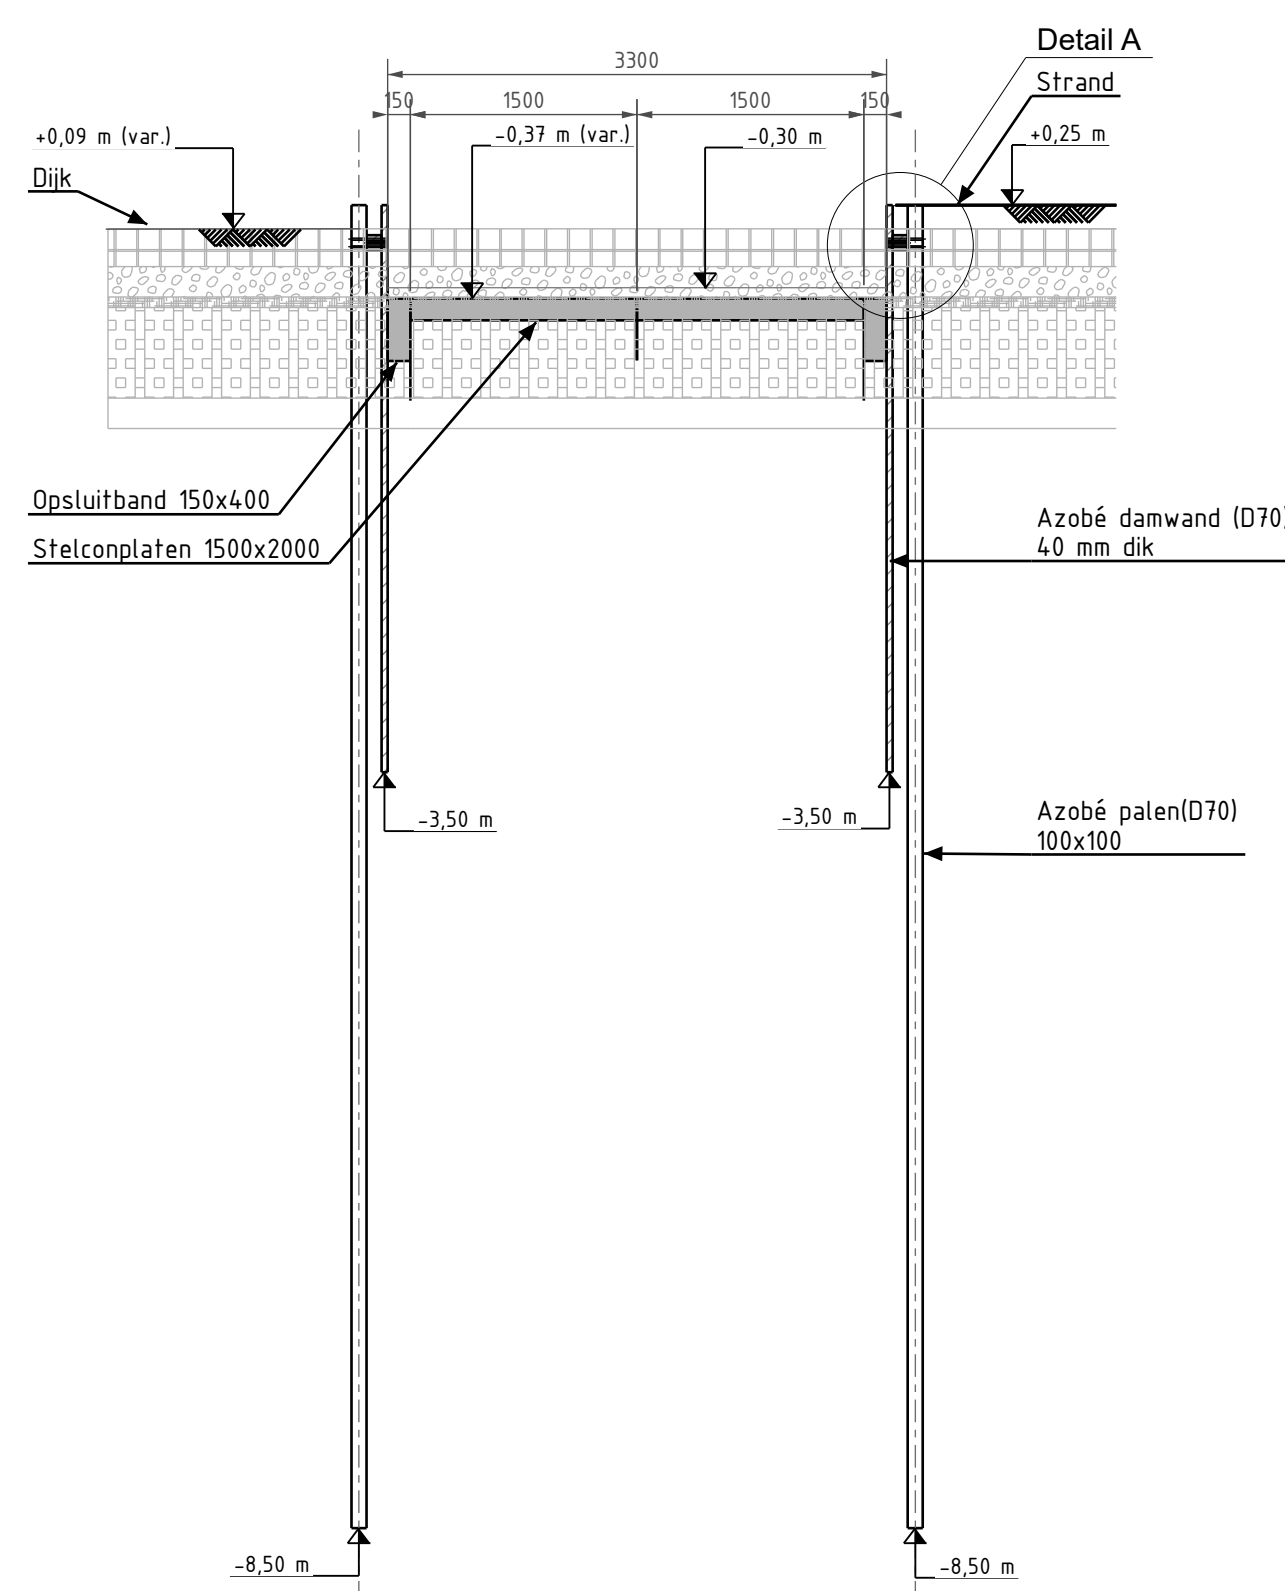


Doorsnede C - C
schaal: 1:50

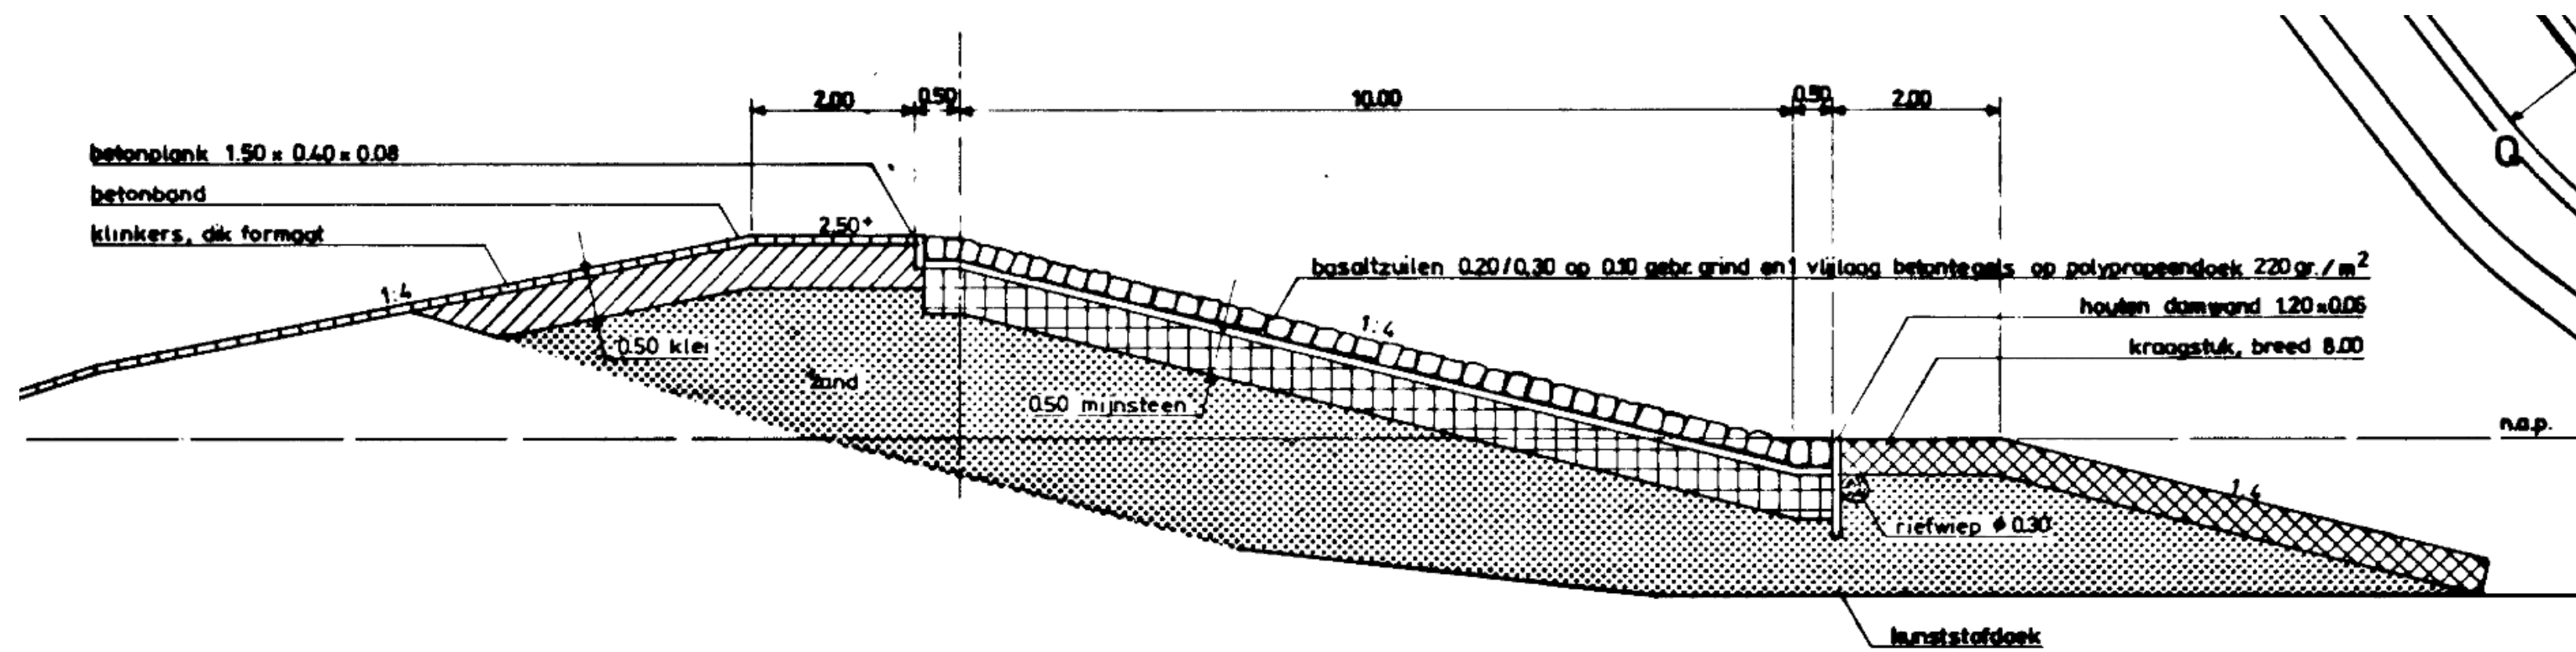

Algemeen dijkprofiel revisie 1988

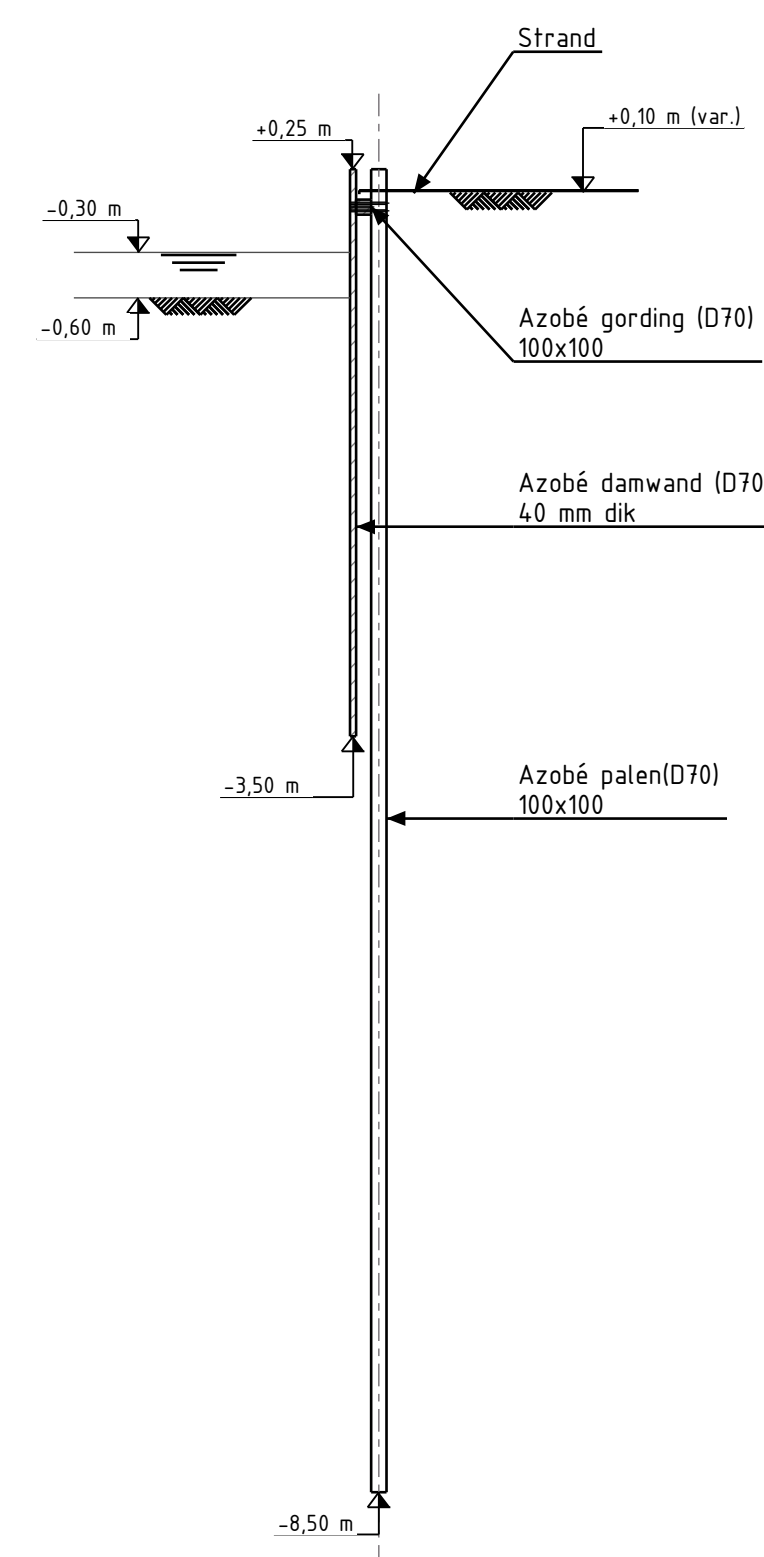

Doorsnede D - D
schaal: 1:50

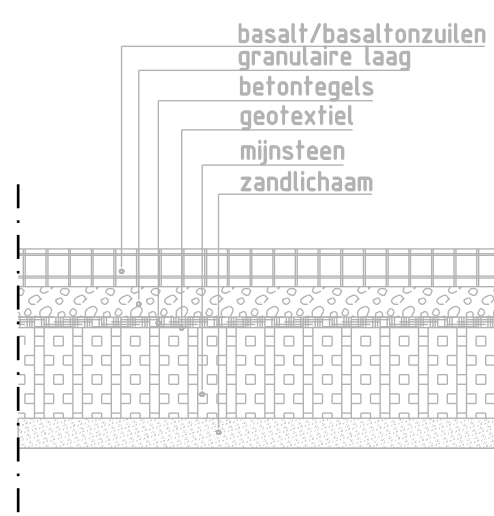

Opbouw bestaande dijk
conform 5397-TM-011_10 d.d. 30-08-2024

RENVOL			
Algemeen:			
+ alle maten in mm, tenzij anders aangegeven.			
+ hoogten in m t.o.v. N.A.P.			
+ maatvoering in het werk te controleren			
Bevestigingsmiddelen en ankers:			
+ stalen bouten en moeren klasse 8.8 thermisch verzinkt overmaats			
+ stalen moeren klasse 8.8 thermisch verzinkt overmaats			
+ stalen schroeven, slobbouten en houtdraadbouten s.6 thermisch verzinkt overmaats			
Houtconstructie:			
NEN-EN 1995-1-1			
+ sterkteklasse			
+ duurzaamheidsklasse			

RENVOL			
2.0	18-12-2024	Opmerkingen verwerkt, status definitief	BD WJ
1.1	12-12-2024	Bestaande dijkbouw toegesegd, concept	BD WJ
1.0	10-06-2024	Status definitief	BD WJ
0.2	04-06-2024	Status ter controle	BD WJ
0.1	20-05-2024	Status concept	BD HE
0.0	01-05-2024	Bevestigings revisie	BD HE



DE BOER & DE GROOT
CIVIELE WERKEN

Industrieweg 16
8401 VS Hardinxpde
05171 430 442
info@deboerdegroot.nl
www.deboerdegroot.nl

Rijkswaterstaat

Dijkversterking Marken

Minnebuurt

Boothelling

Uitvoering

2022-00142

Status

Definitief

2022-00142

20-05-24

1:1000/100/50/5

2022-00142

20-05-24

1:1000/100/50/5

2022-00142

20-05-24

1:1000/100/50/5

2022-00142

20-05-24

1:1000/100/50/5