
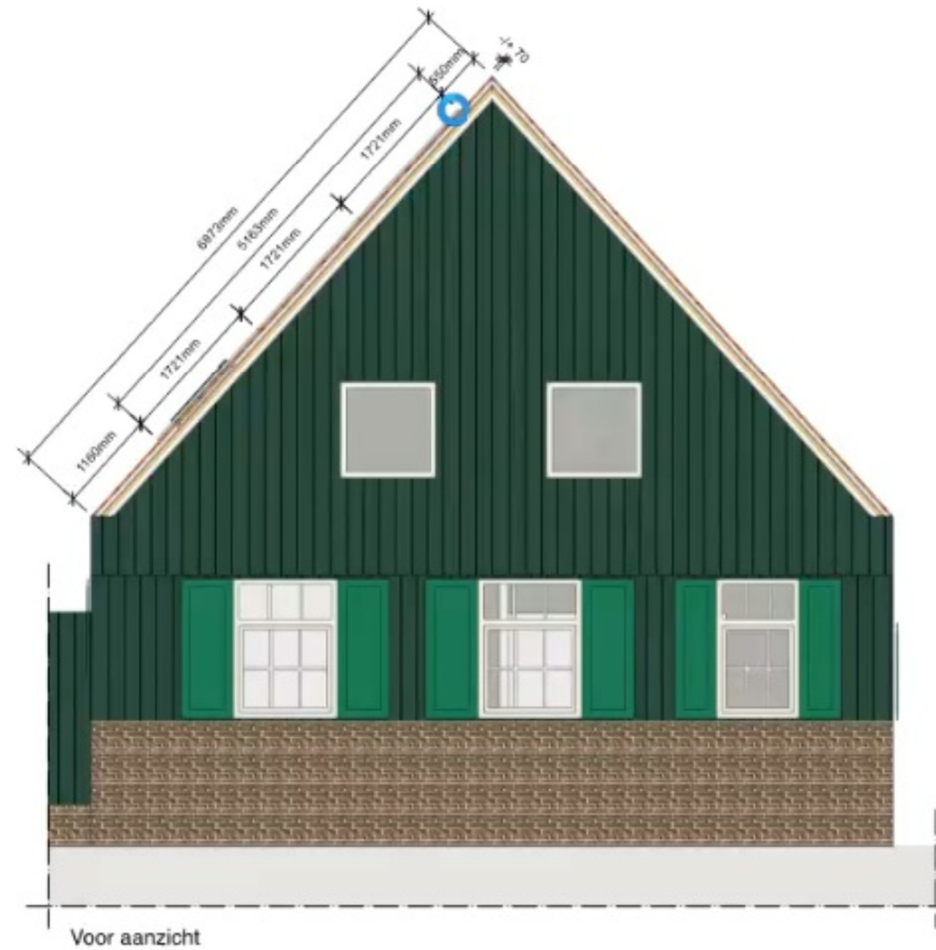


Kerkbuurt 152

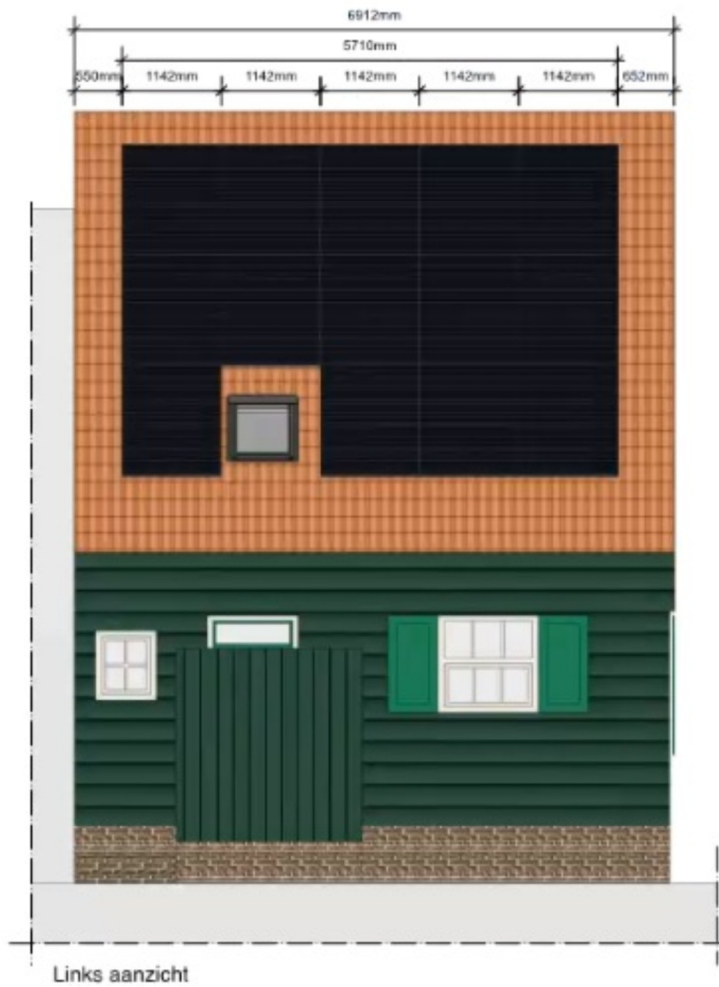

AANVR ZONNEPANELEN

Projectnaam: Kerkbuurt 152
1156 BR
marken

Datum: 27-06-2022

Schaal: 1:50

Bladz. 2/10

Het Groene Huis
2 Legplan zonnepanelen

