



Westerstraat 25

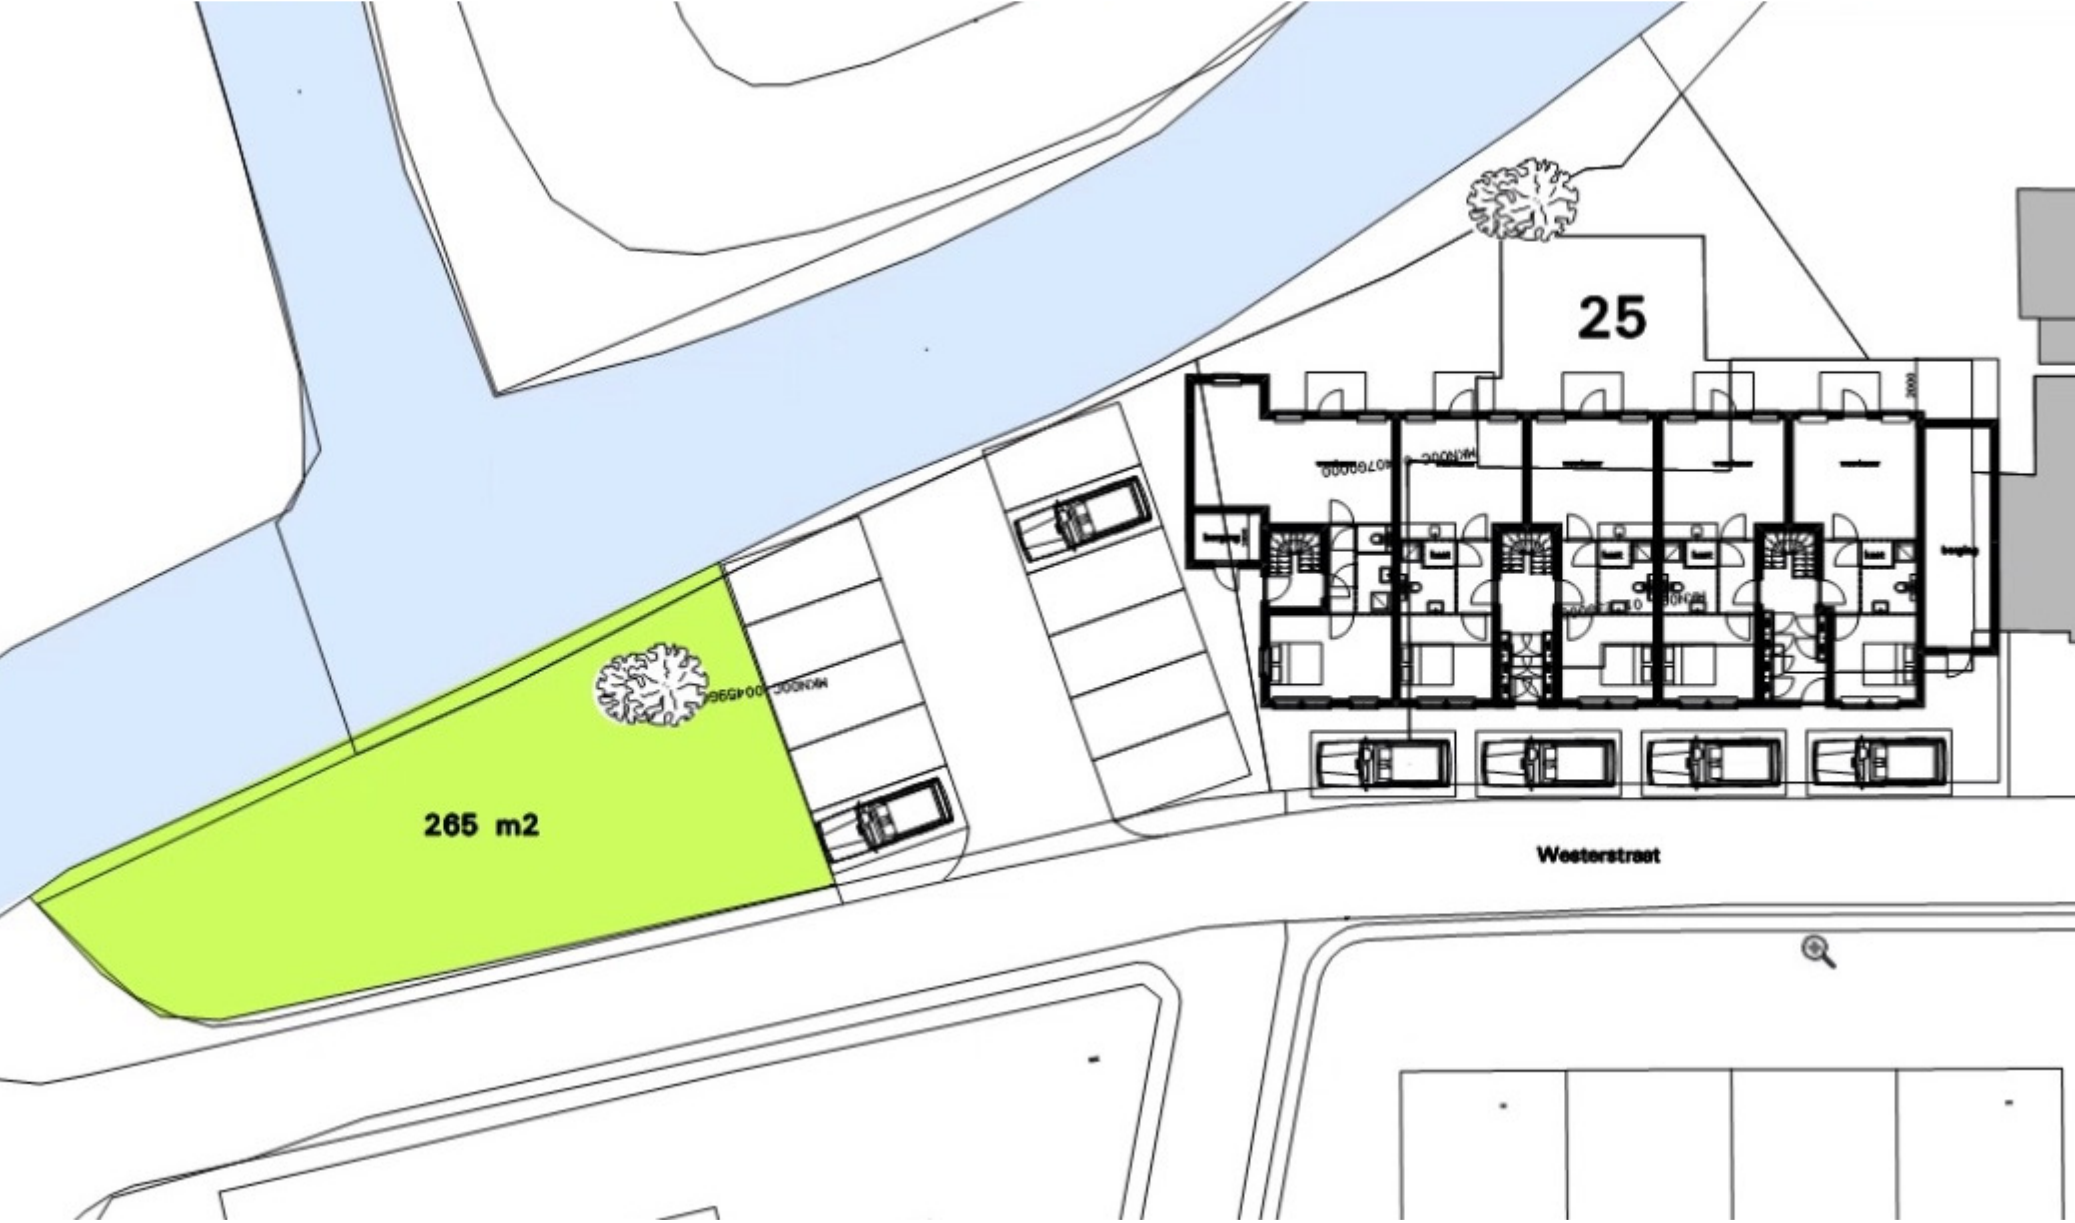

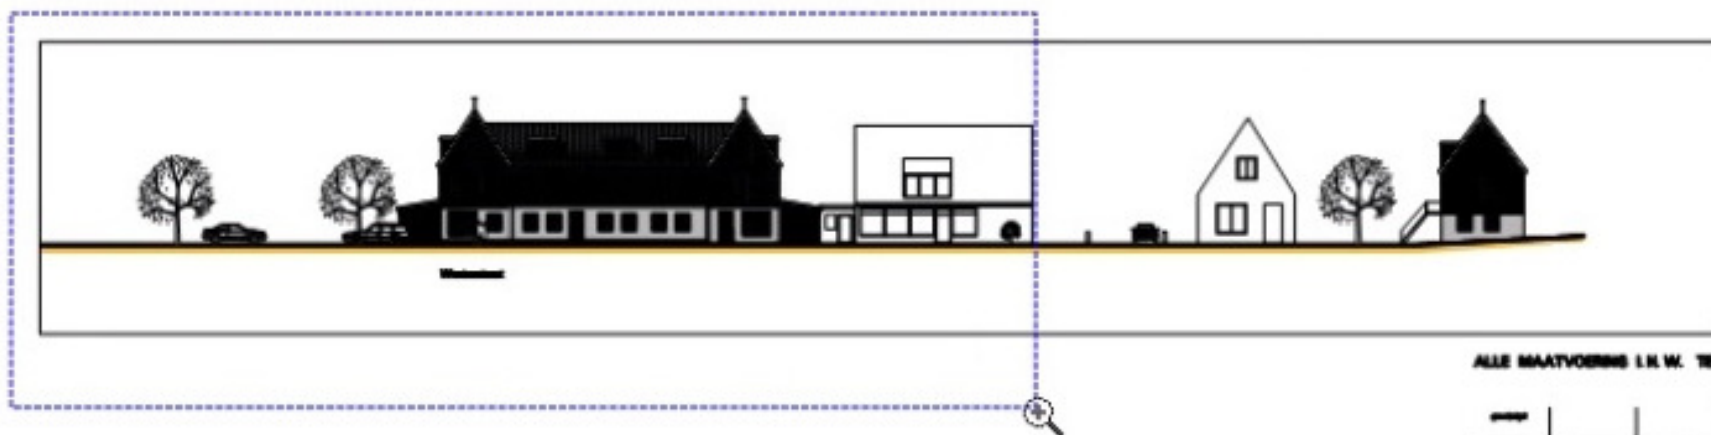



ALLE MAATVOERINGEN IN W. TE CONTROLEREN CO. BVP





Rozewerf 17

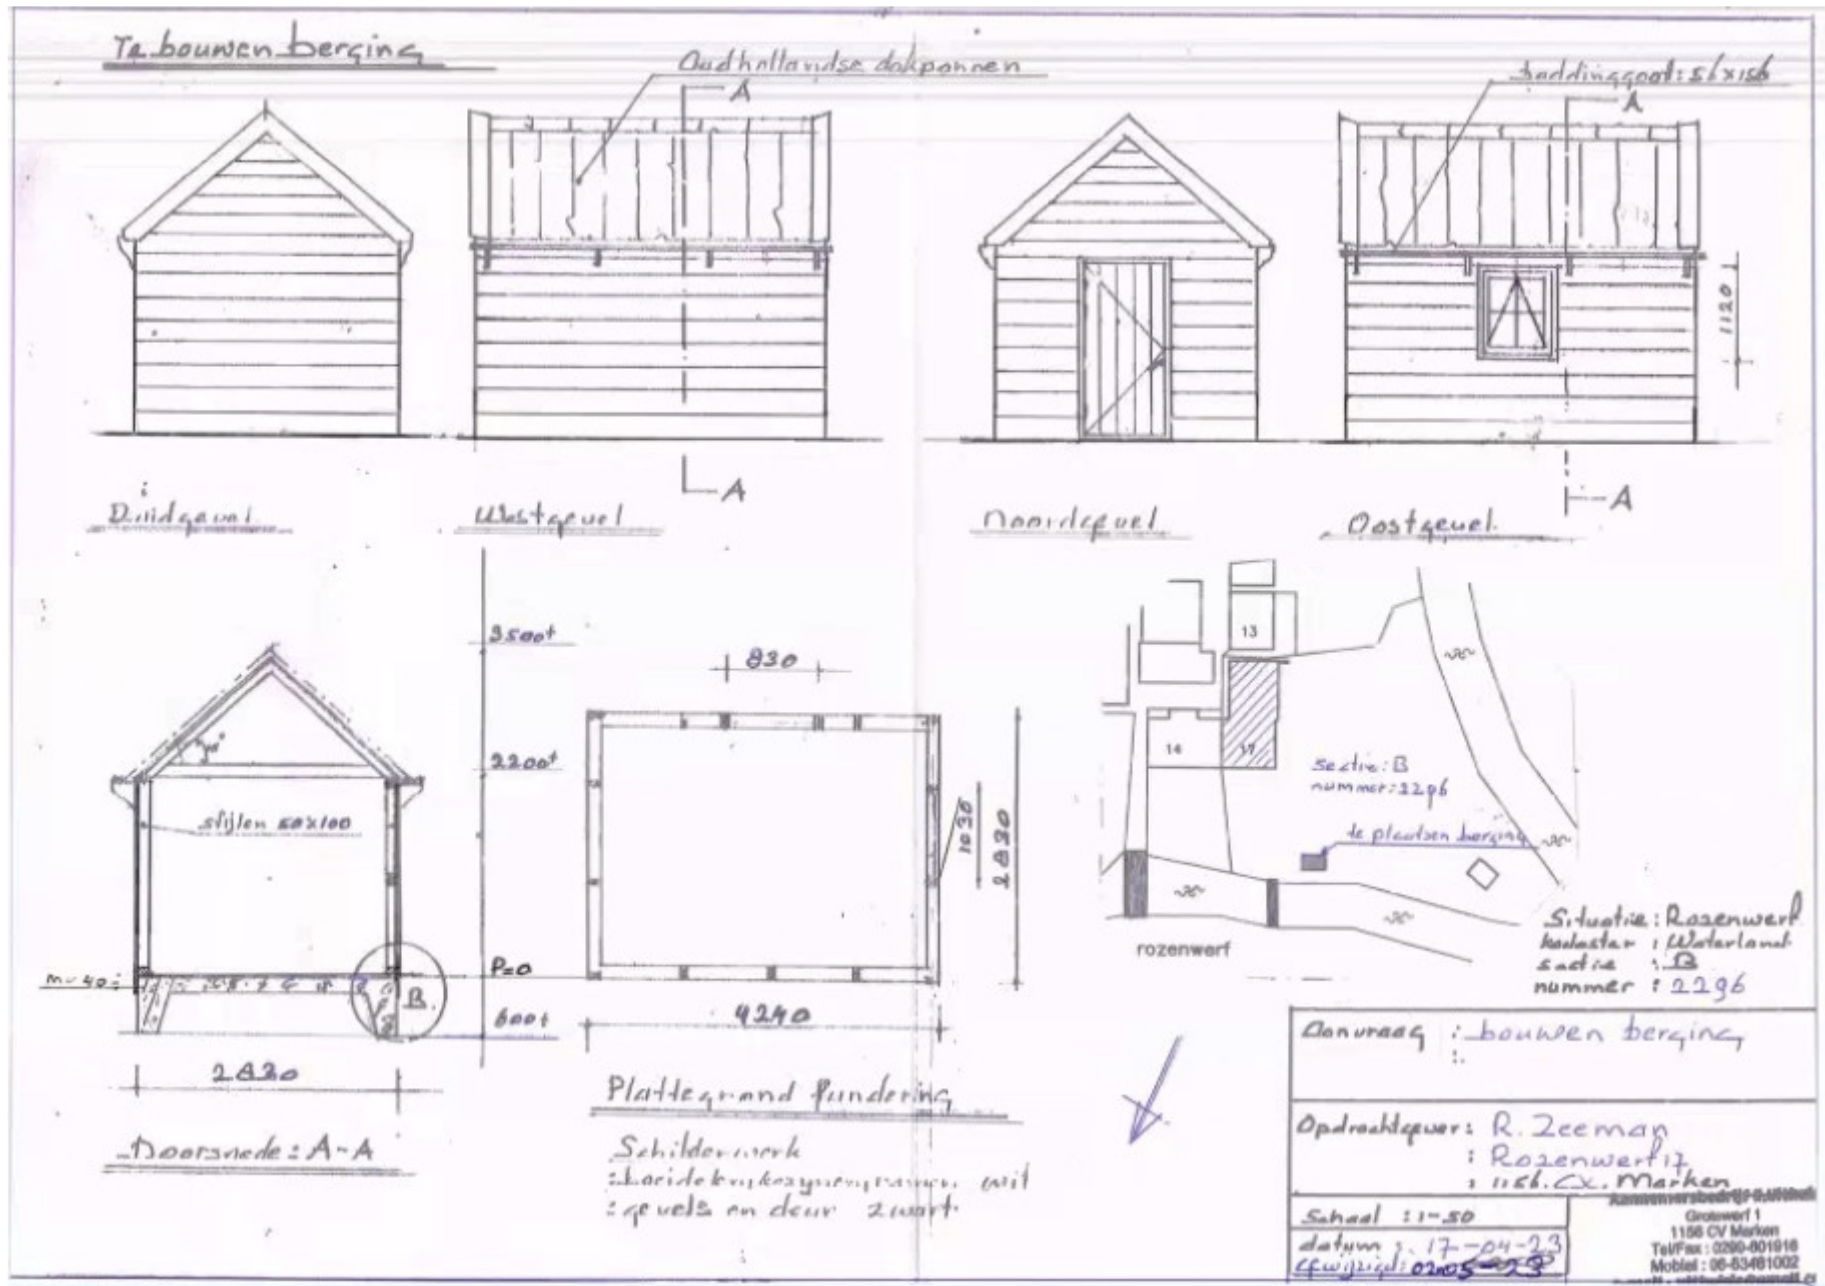

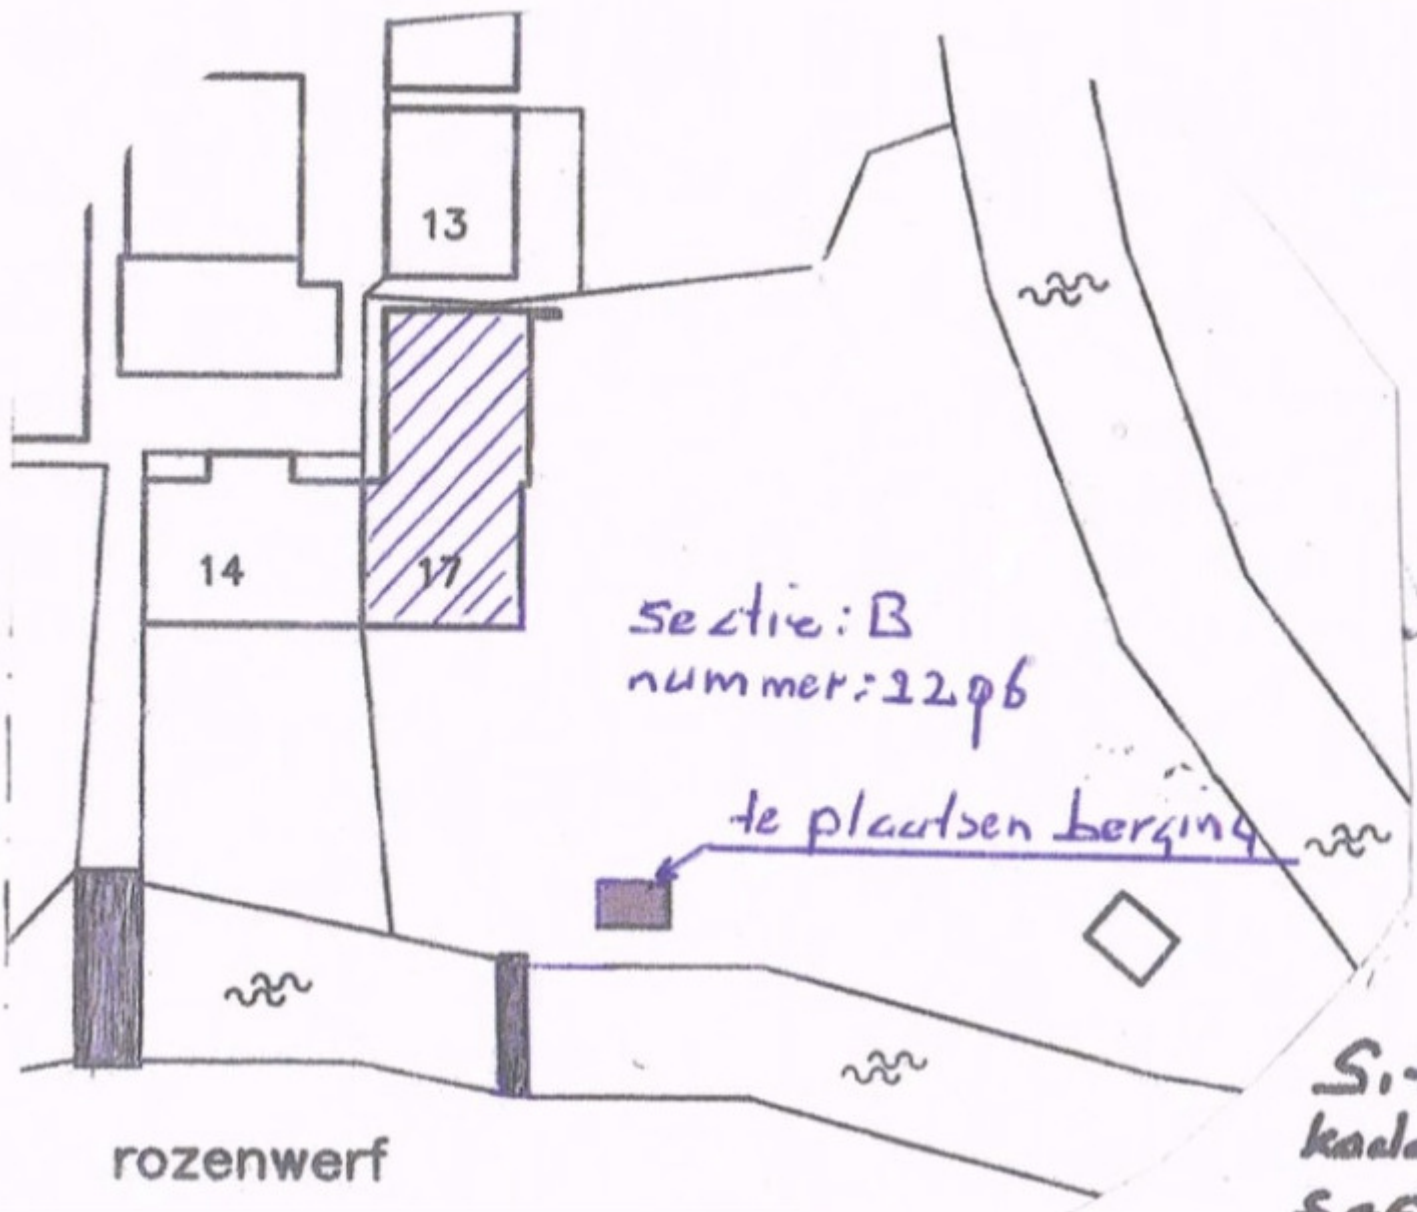

sectie: B
nummer: 12pb

te plaatsen berging

rozenwerf

Situatie: Rozenwerf.
kadaster: Waterland.
sectie: B