


- VERKLARING**
- RIJBAAN ASFALT, VOOR OPBOUW ZIE DWARSPROFIEL
 - FIETSPAD ASFALT
 - RIJBAAN STRAATBAKSTENEN DKFORMAAT, IN KEPERVERBAND, KLEUR DONKERROOD
 - PARKEREN STRAATBAKSTENEN WAALFORMAAT, IN ELLEBOGVEBAND, KLEUR LICHTRIOOD
 - VOETPAD STRAATBAKSTENEN DKFORMAAT, IN HALFSTEVENVERBAND, KLEUR LICHTRIOOD
 - MSLGROOT ZWEEDE GRANITEKEN, 100x200mm
 - RWS-BAND
 - RIJBAAN BESTAAND ASFALT

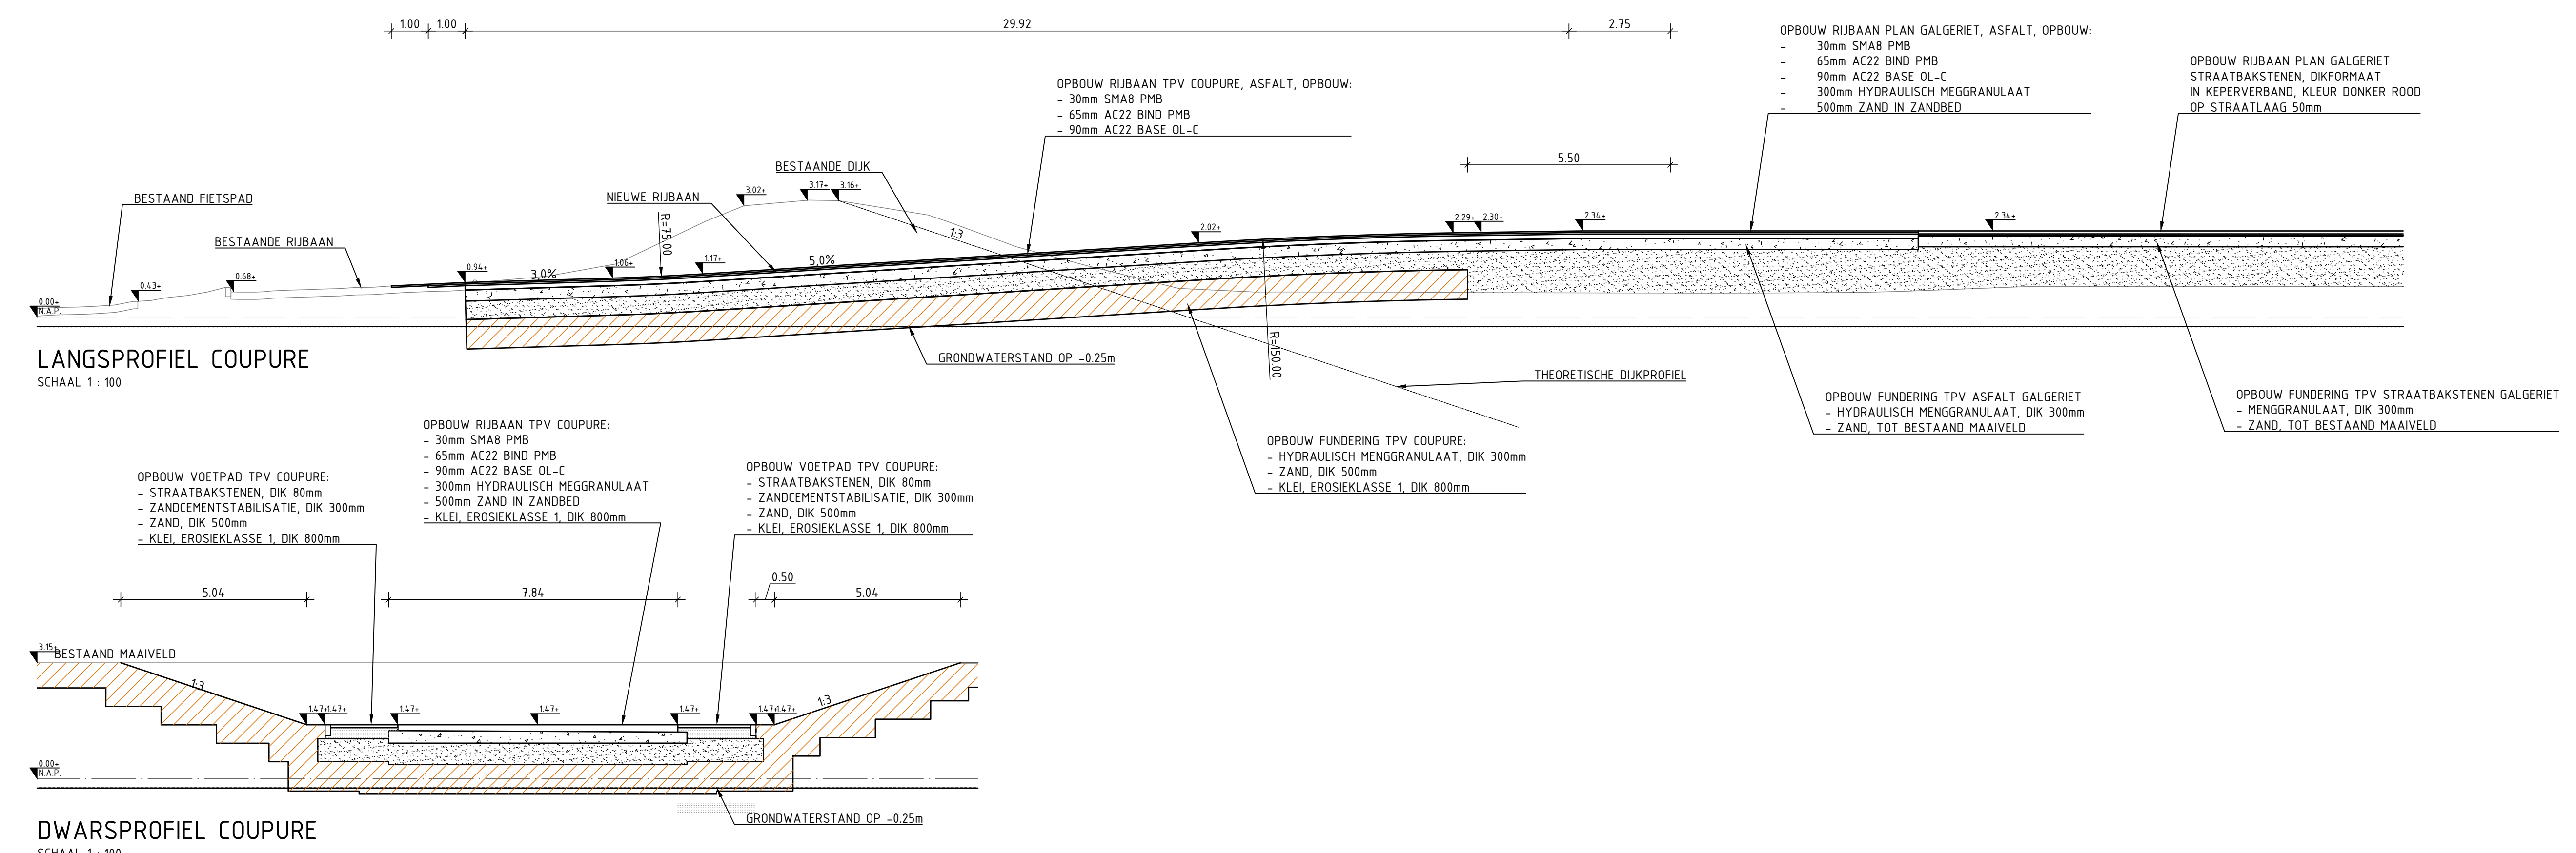

Maten in meters, tenzij anders aangegeven
Materialen in millimeters
Hoogtematen in meters t.o.v. N.A.P.

A Gepubliceerd

Galgeriet Monnickendam fase 1

Overzichts
Uitwerking coupure
Overzicht en dwarsprofielen

Projectnummer	Tekeningnummer	Blad	Datum van uitgifte	Overstapeld	Contractnummer
51009309	901	8	22-11-2023	Definitief ontwerp	
Maat	Schaal	Formaat	Serie		
	1:200/1:100	A0-L (841x1050)			