

# Kruisbaakweg 6







GEVELAANZICHT - Voorgevel



GEVELAANZICHT - Achtergevel



GEVELAANZICHT - Linkerzijgevel



GEVELAANZICHT - Rechterzijgevel



DOORSNEDE - Doorsnede A-A



DOORSNEDE - Doorsnede B-B






PROJECT	Werkplaats in Borken
LOCATIE	Gevels & Doorsneden
OPDRACHTGEVER	WFO B.V.


**PBV**

1321 DO G01

1321 DO G01

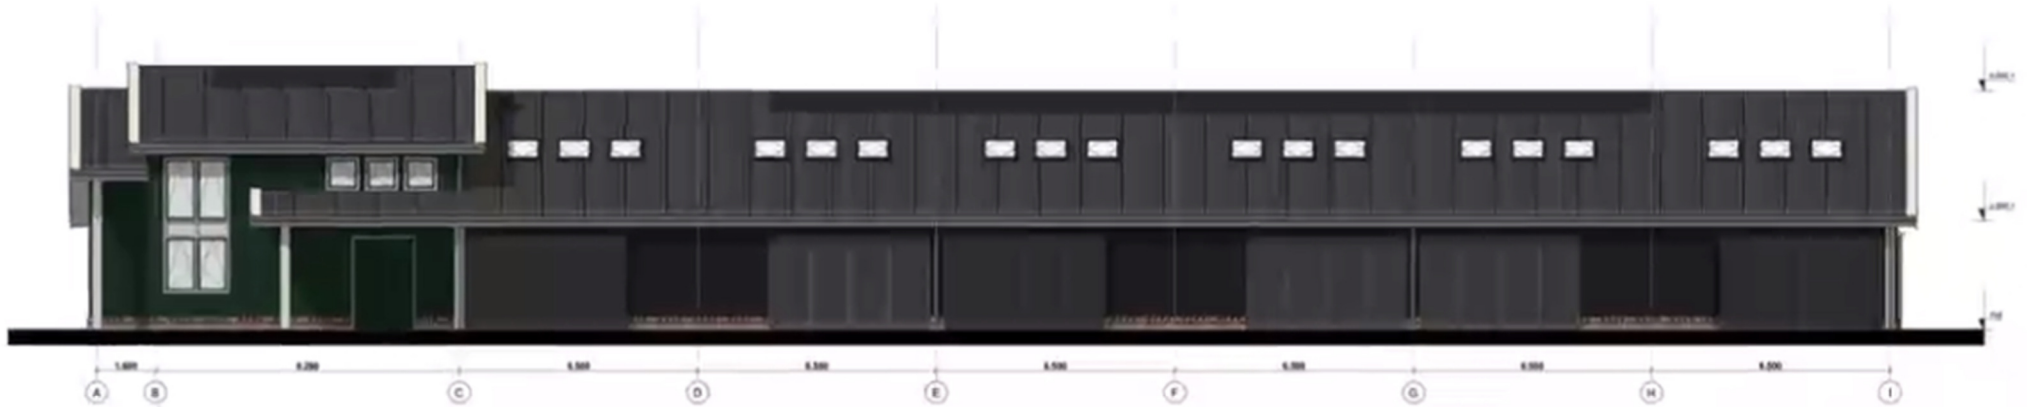

GEVELAANZICHT - Voorgevel

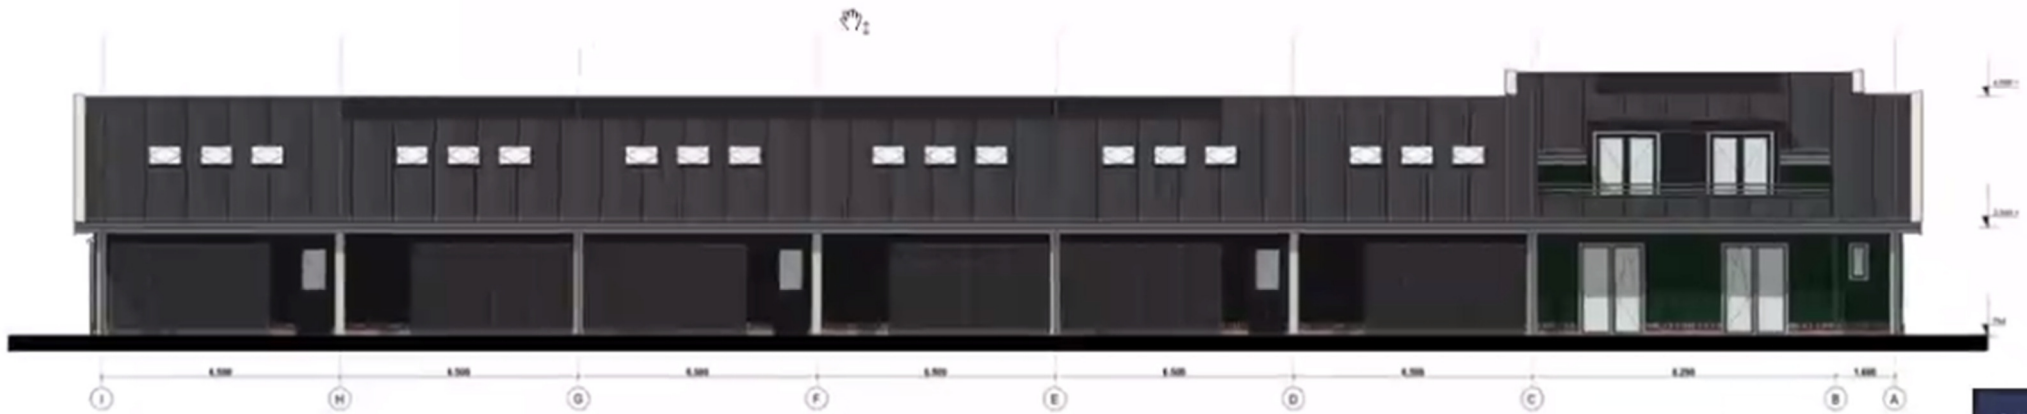

GEVELAANZICHT - Achtergevel

▲ Er  
Ga terug  
verga




**GEVELAANZICHT - Voorgevel**




GEVELAANZICHT - Linkerzijgevel



GEVELAANZICHT - Rechterzijgevel

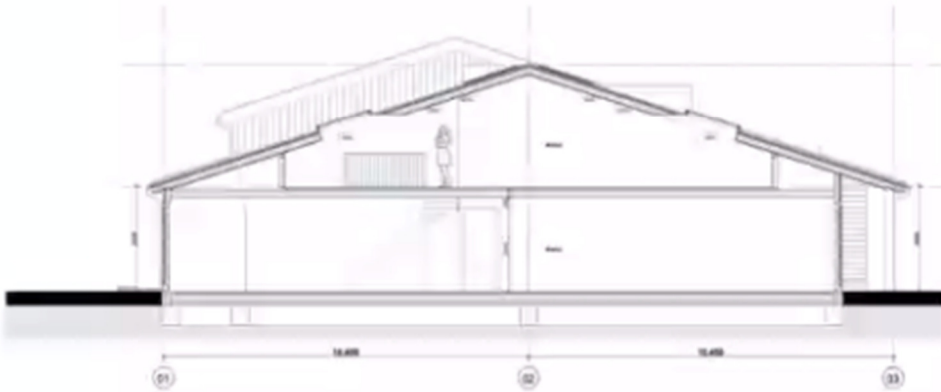

DOORSNEDE - Doorsnede A-A

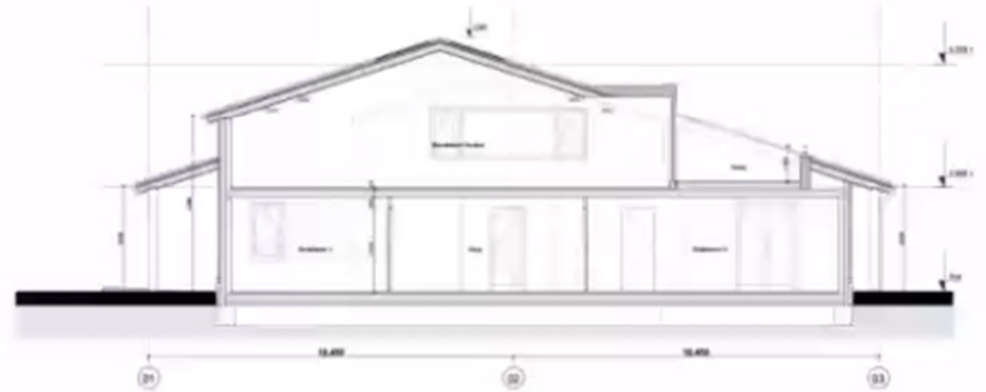

DOORSNEDE - Doorsnede B-B

