





Woningbouw S.V. Marken

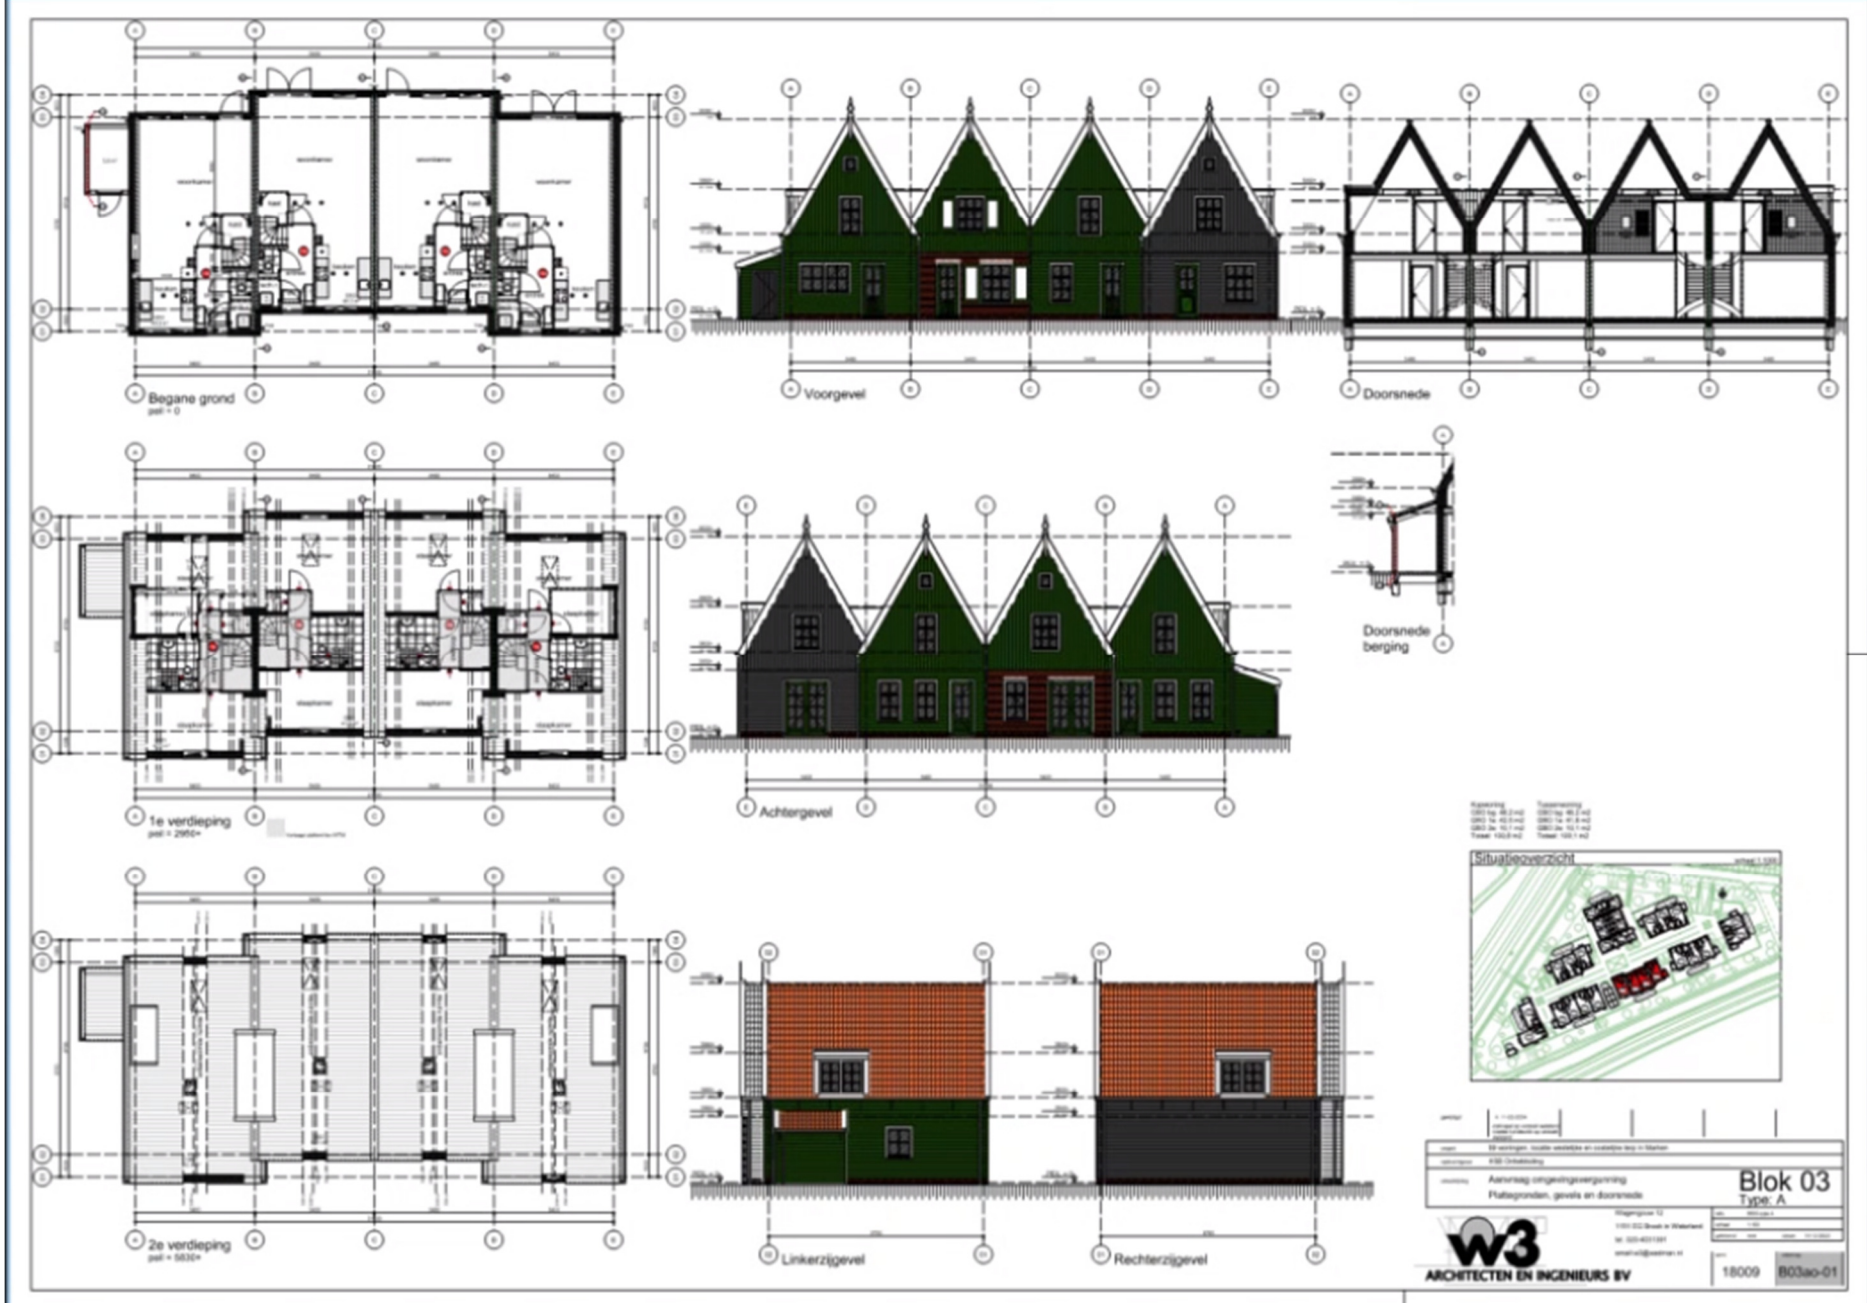

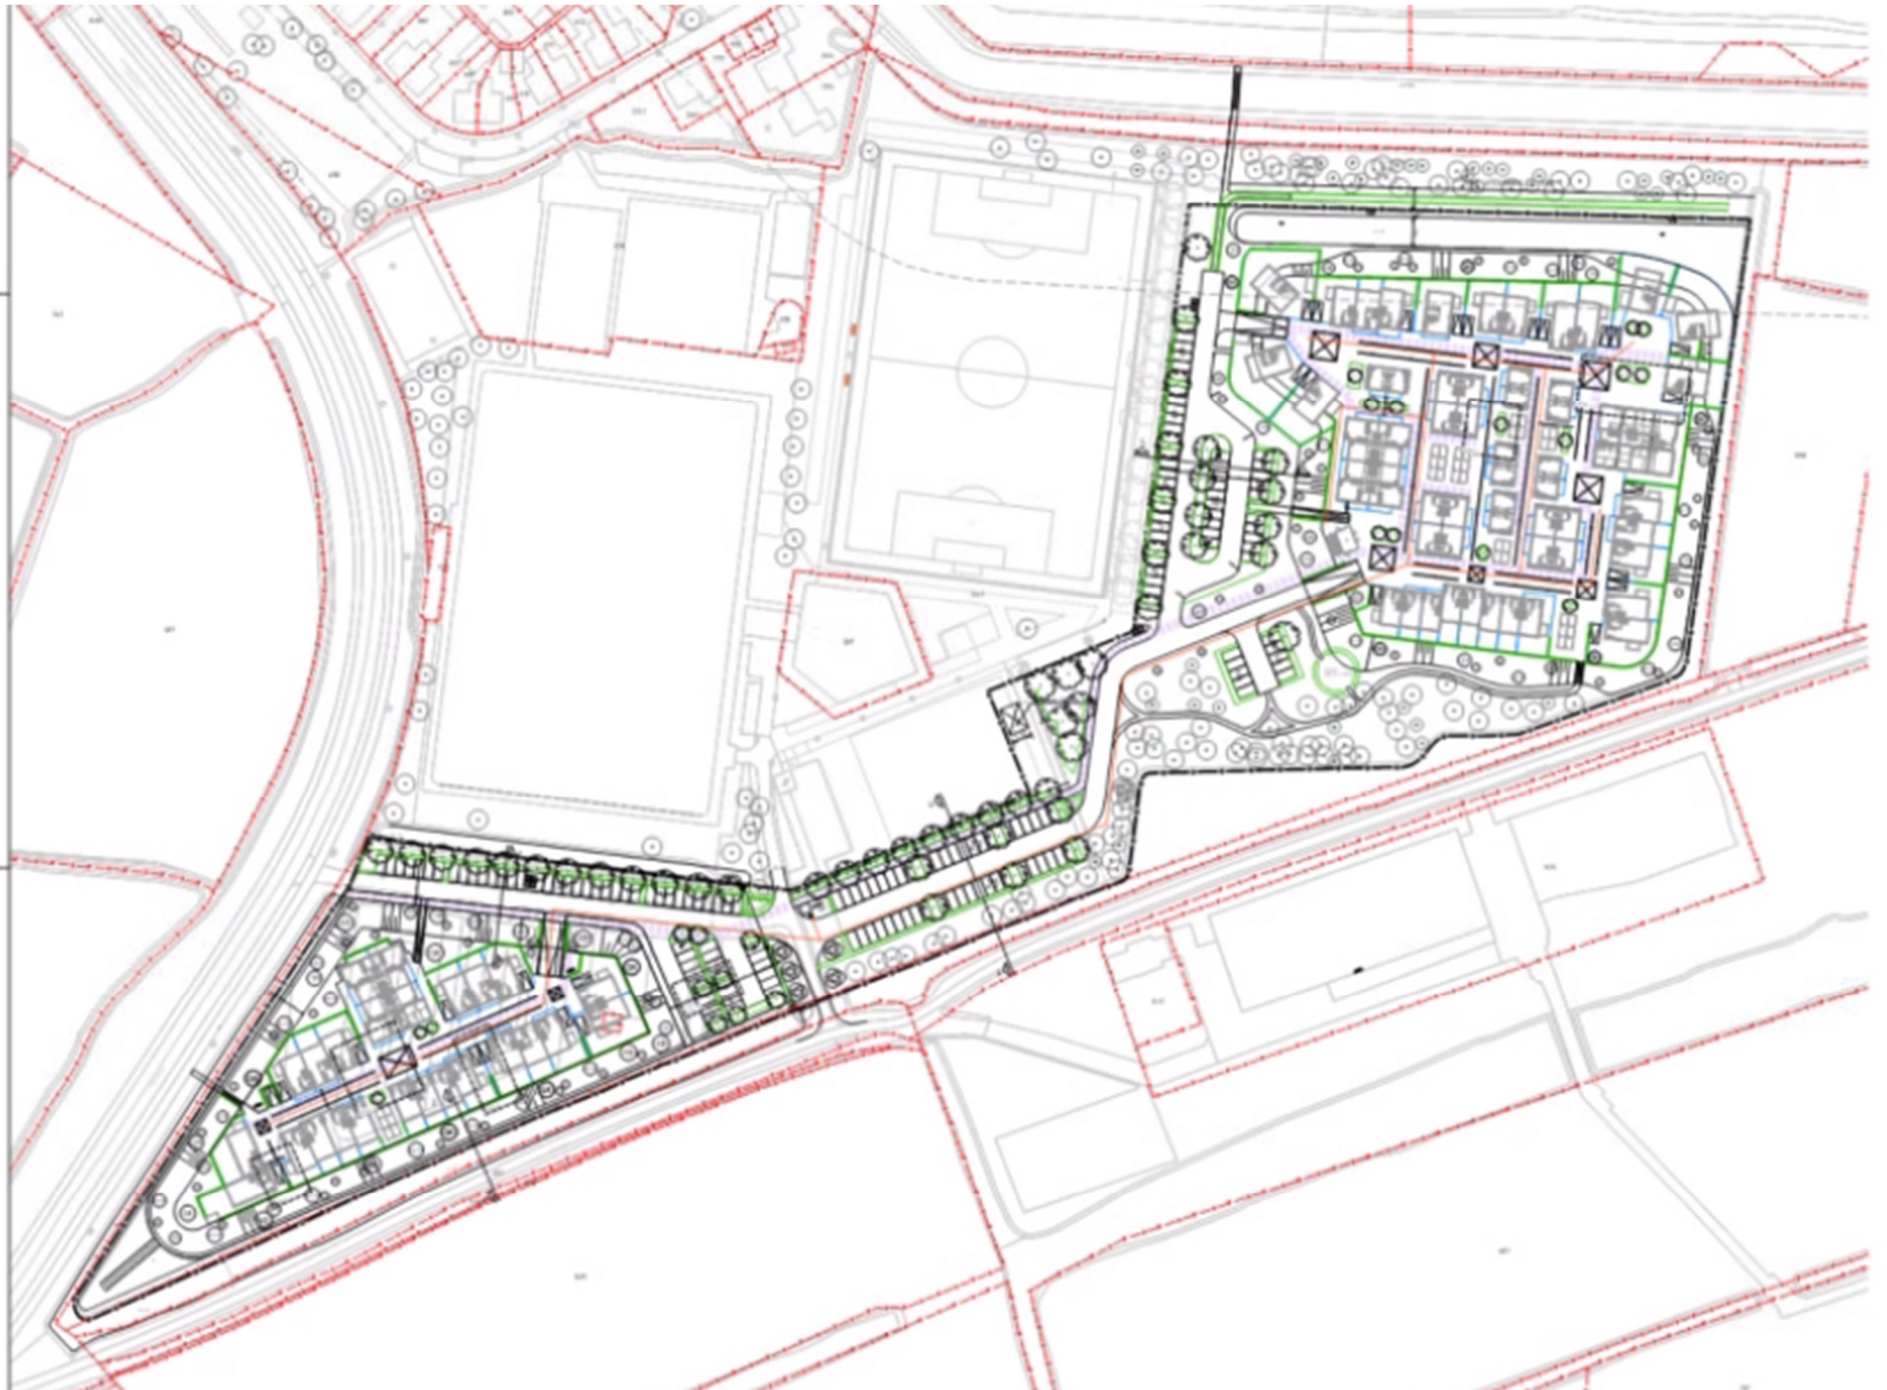


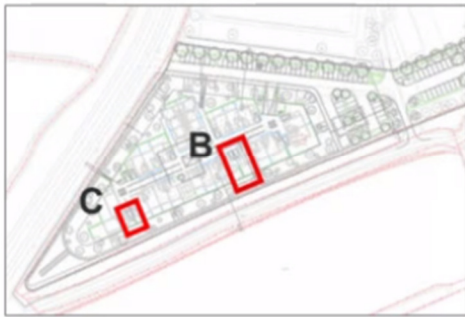

Detail C

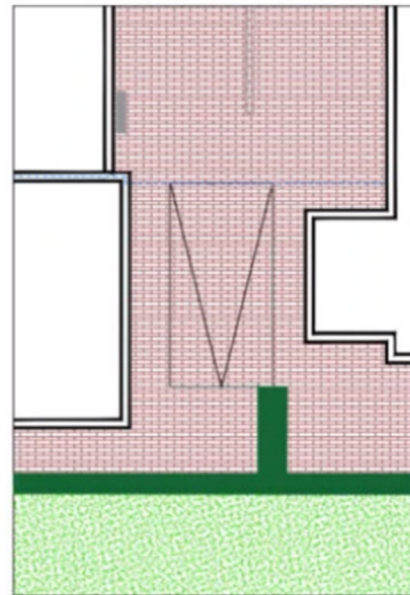

Detail B

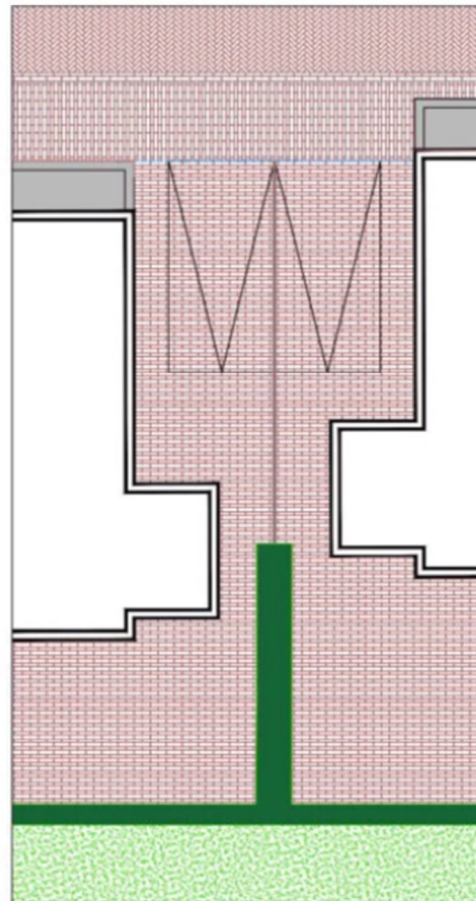

Betonplaat in openbare ruimte (voor deur)



Prive terras, parkeerplaats
Klinkers, dikformaat,
halfsteensverband



Voortuintje: plateau met betonplaten






Betonplaten




Hekwerk voortuintje

Toekomstig grondbezit

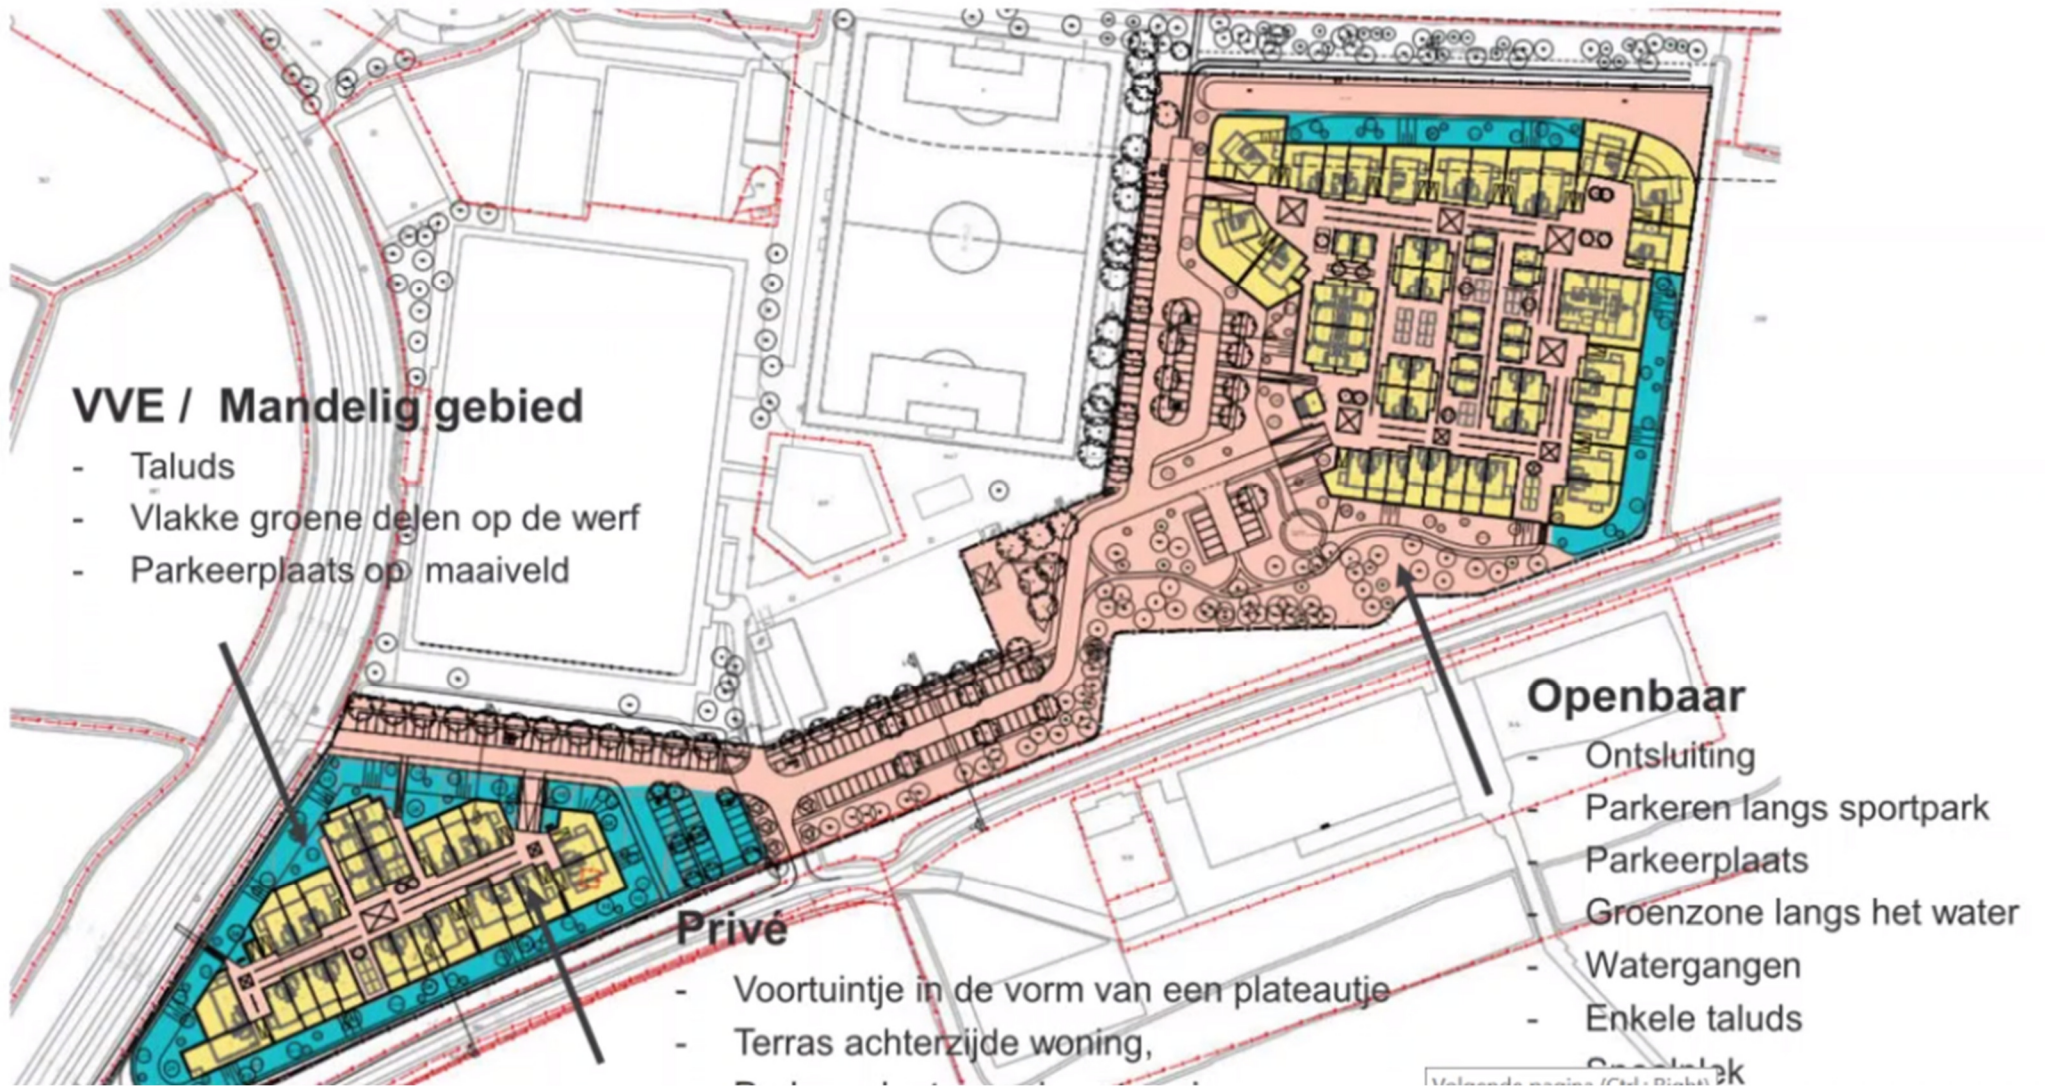


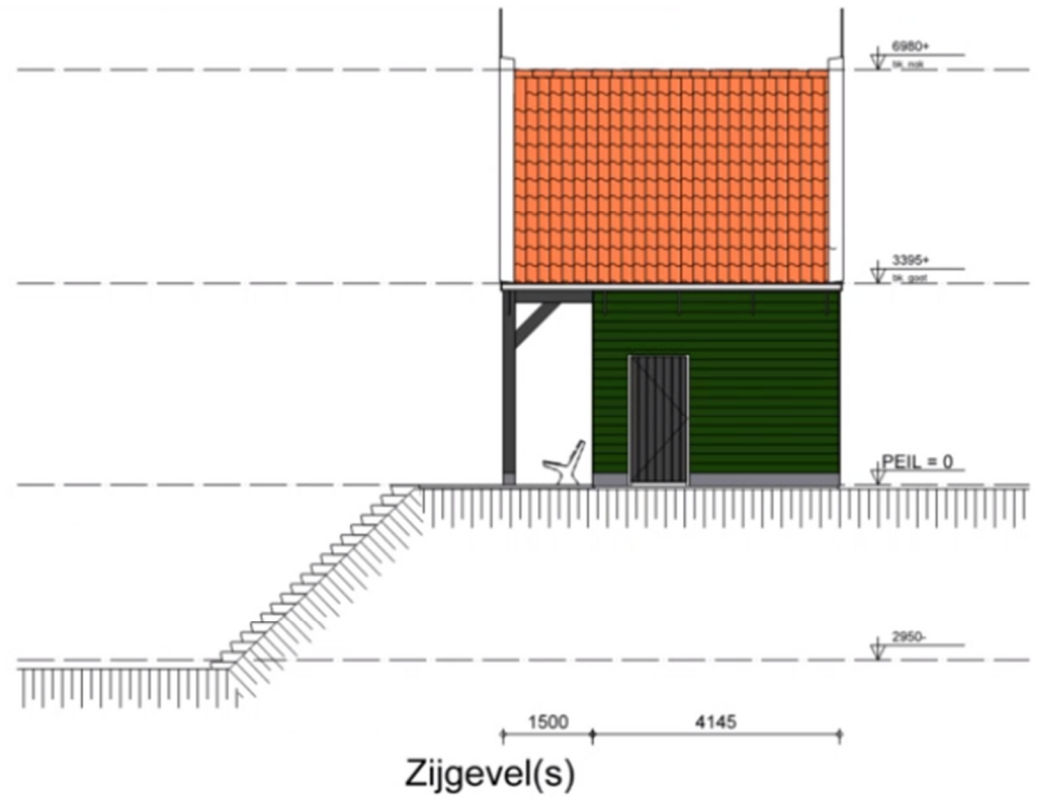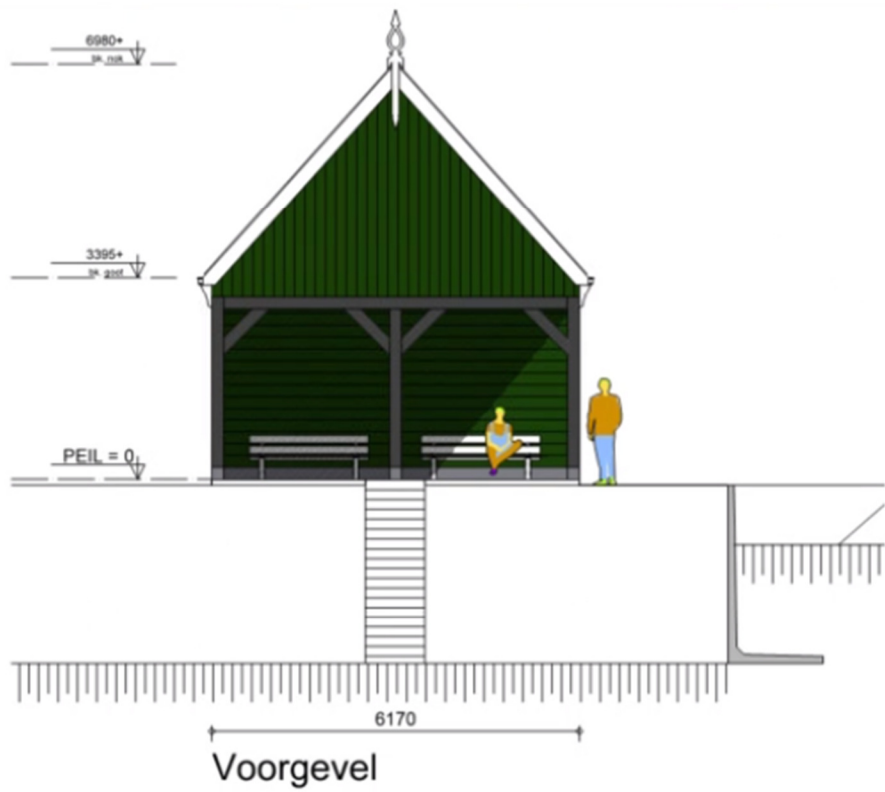

Het Praathuisje

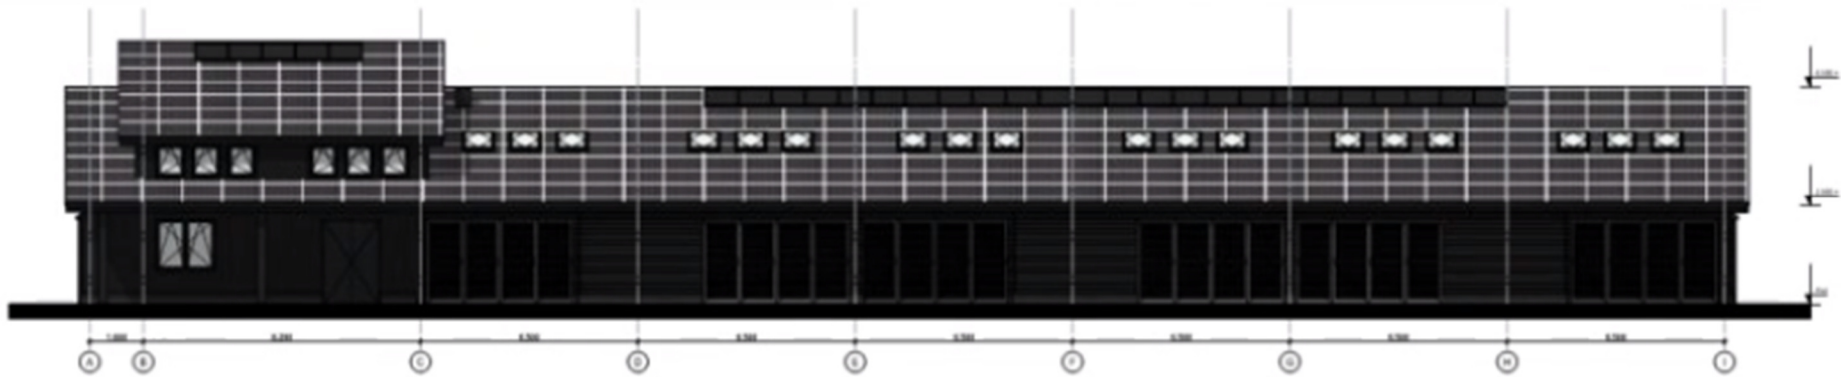

GEVELAANZICHT - Voorgevel

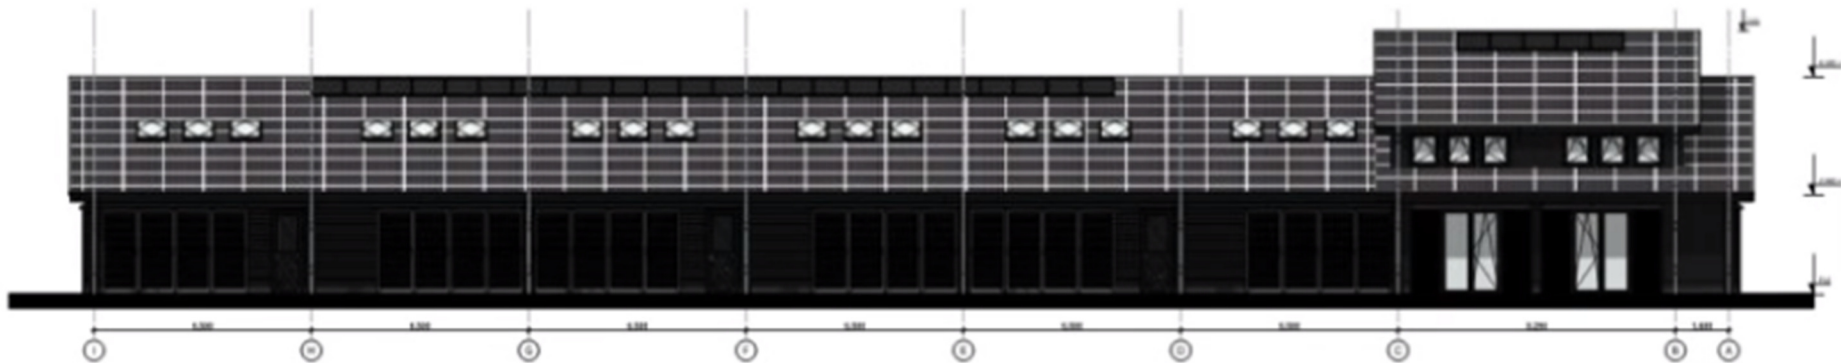

GEVELAANZICHT - Achtergevel



GEVELAANZICHT - Linkerzijgevel



GEVELAANZICHT - Rechterzijgevel



3D-beeld - E



3D-beeld - F



3D-beeld - G




3D-beeld - H

project: Kruisbaanweg, te Marken
datum: 28-02-2024 gestuurd: 1 2 3 4







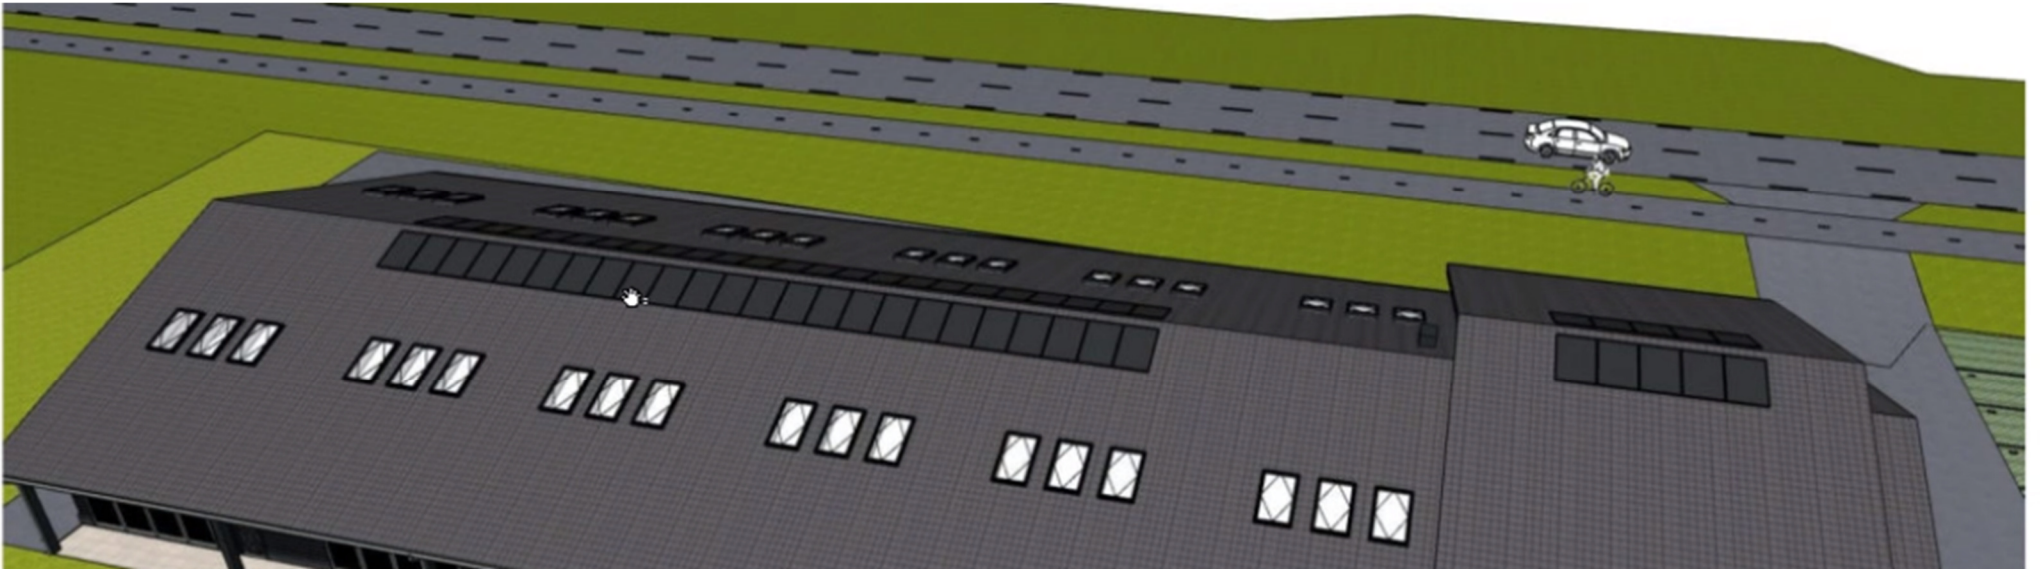

Zonnepanelen nabij de nok (zwart zonder aluminium rand)