

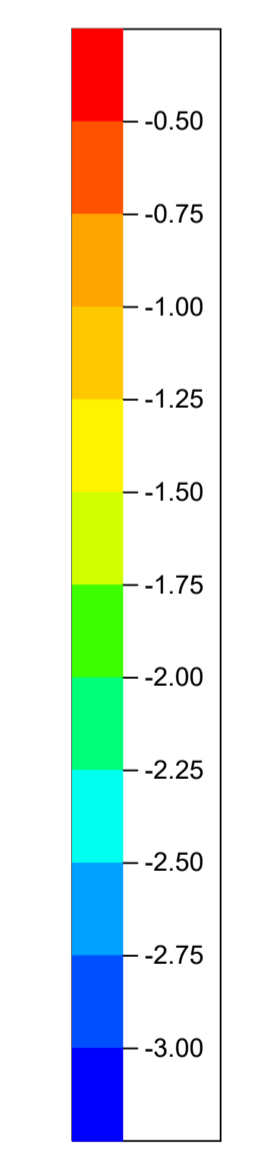


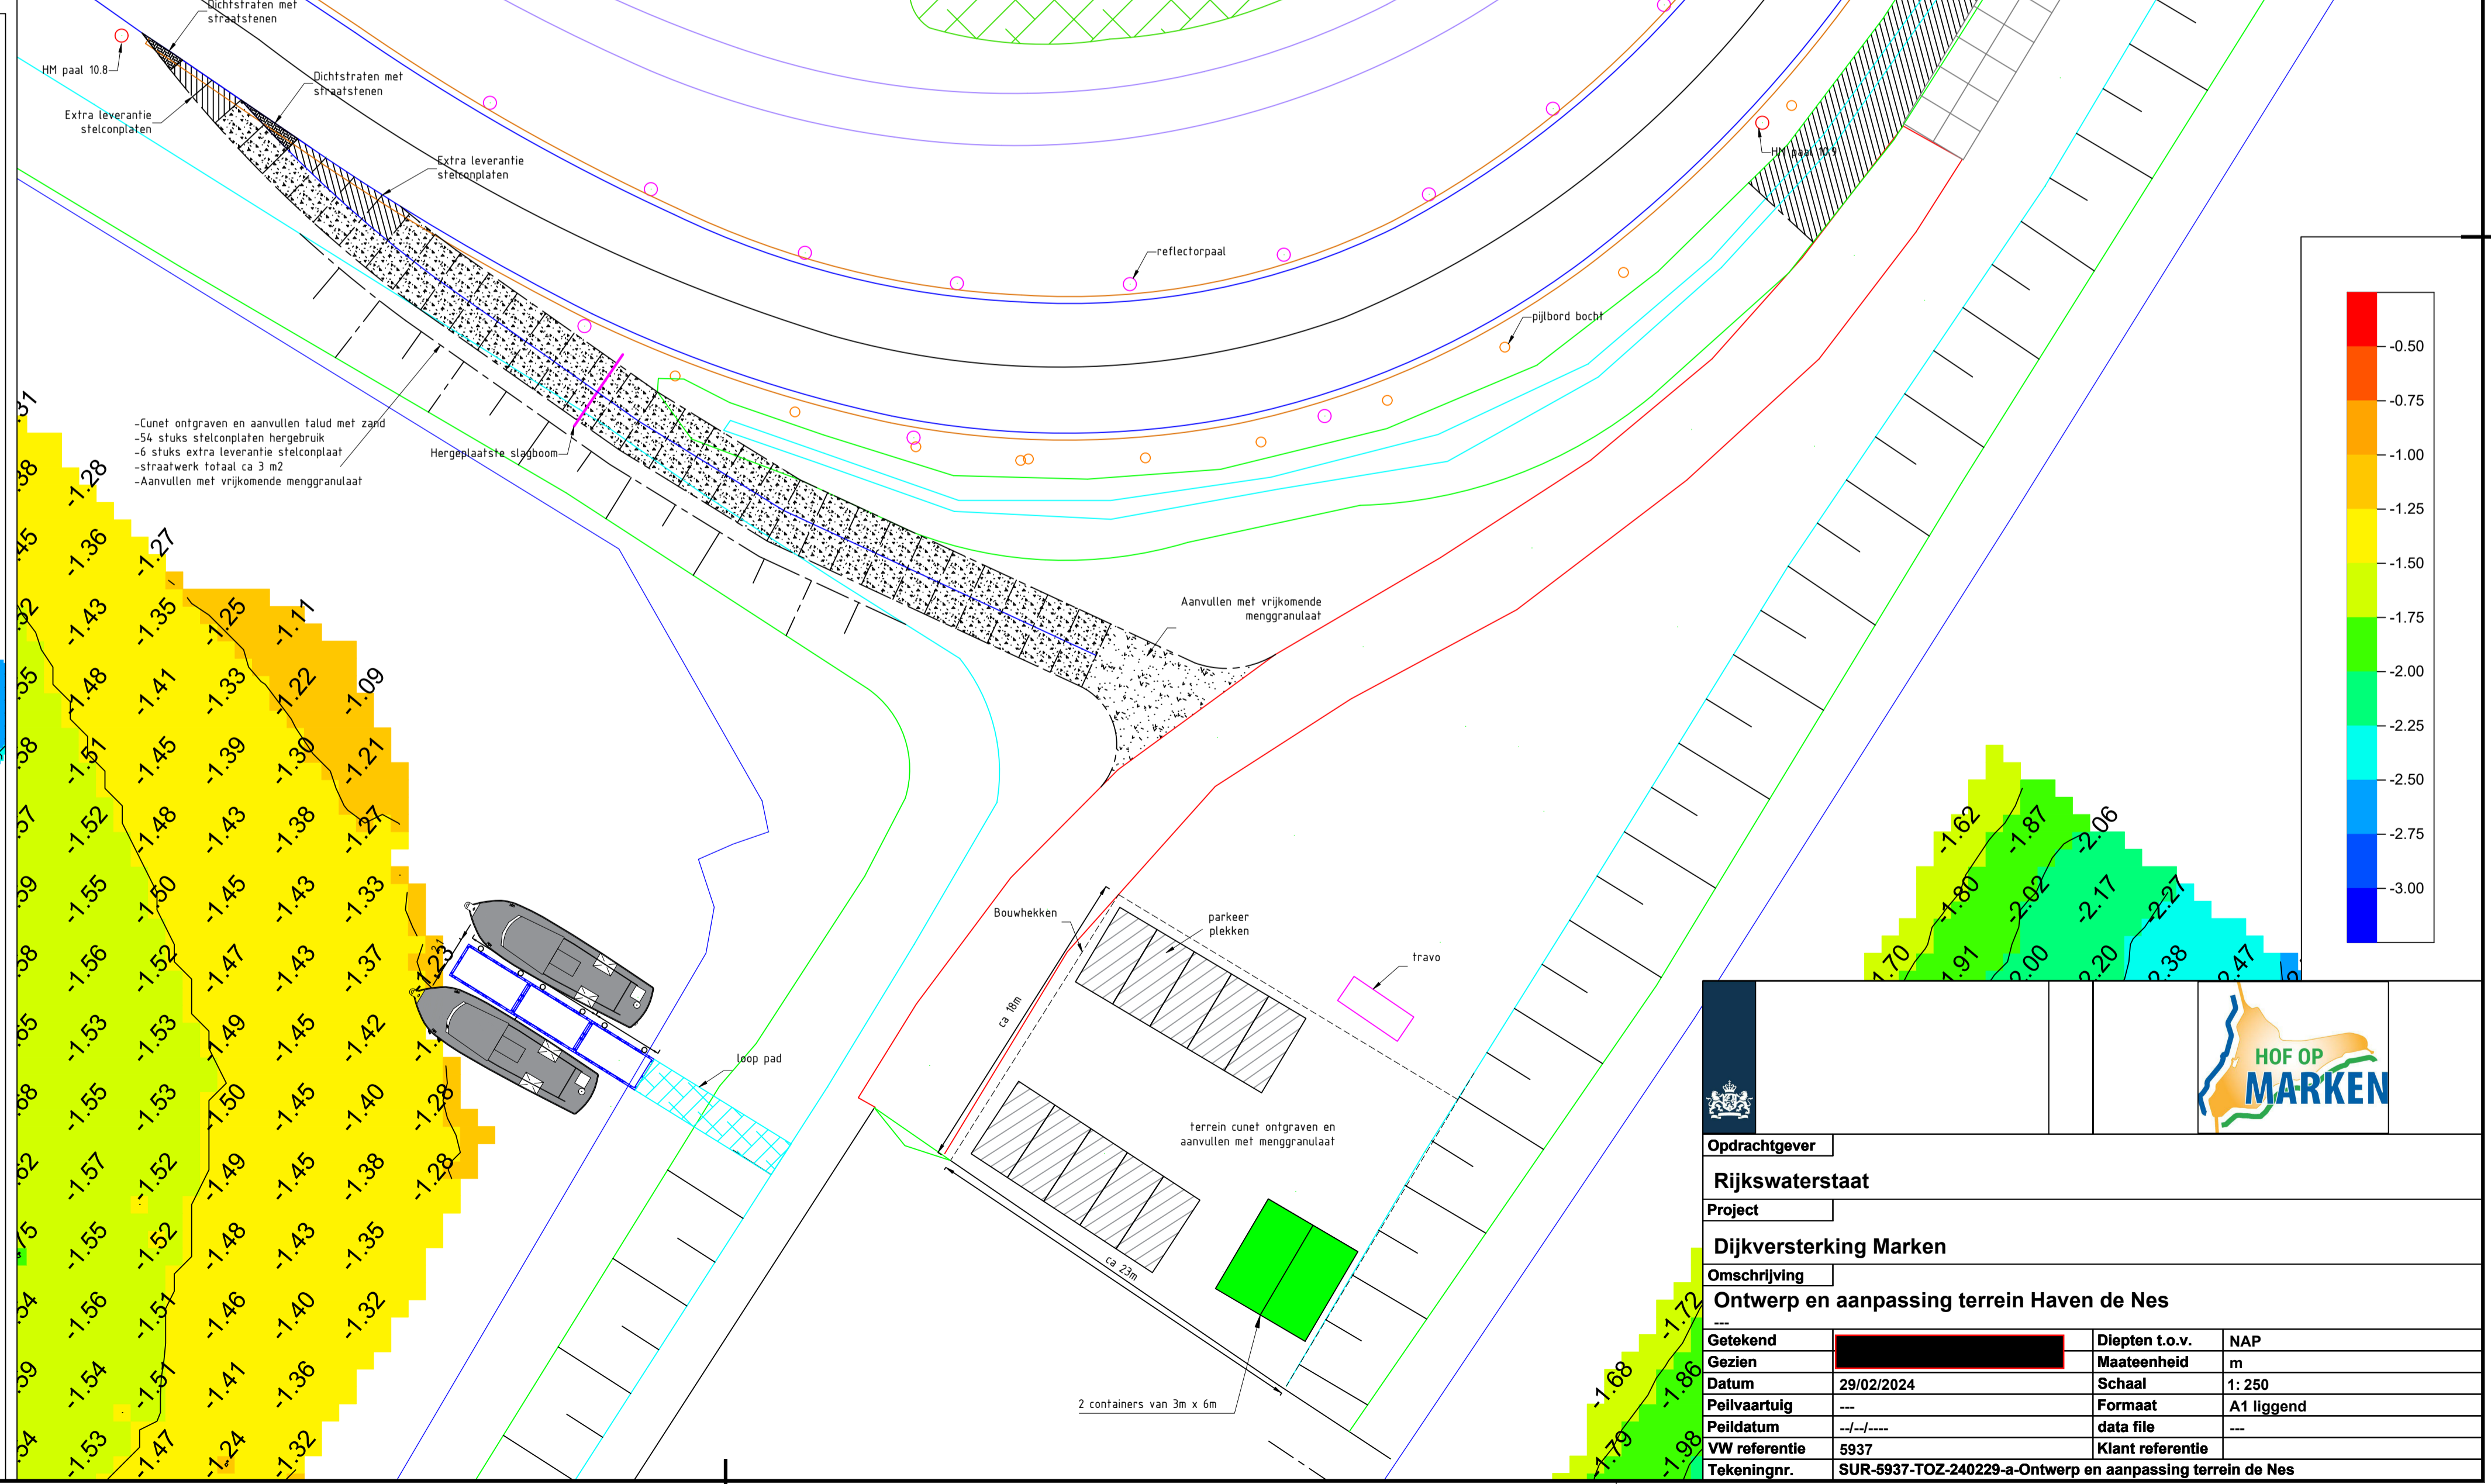

Voorstel Snelheid niet aanpassen, blijft adviesnelheid 40 km/u
 Belijning niet aanpassen
 Bord C01 met onderbord "uitgezonderd bestemmingsverkeer"
 Bord C01
 Tijdelijk bord waarschuwing "uitrit bouwverkeer"
 Tijdelijk bord (geel) "uit"

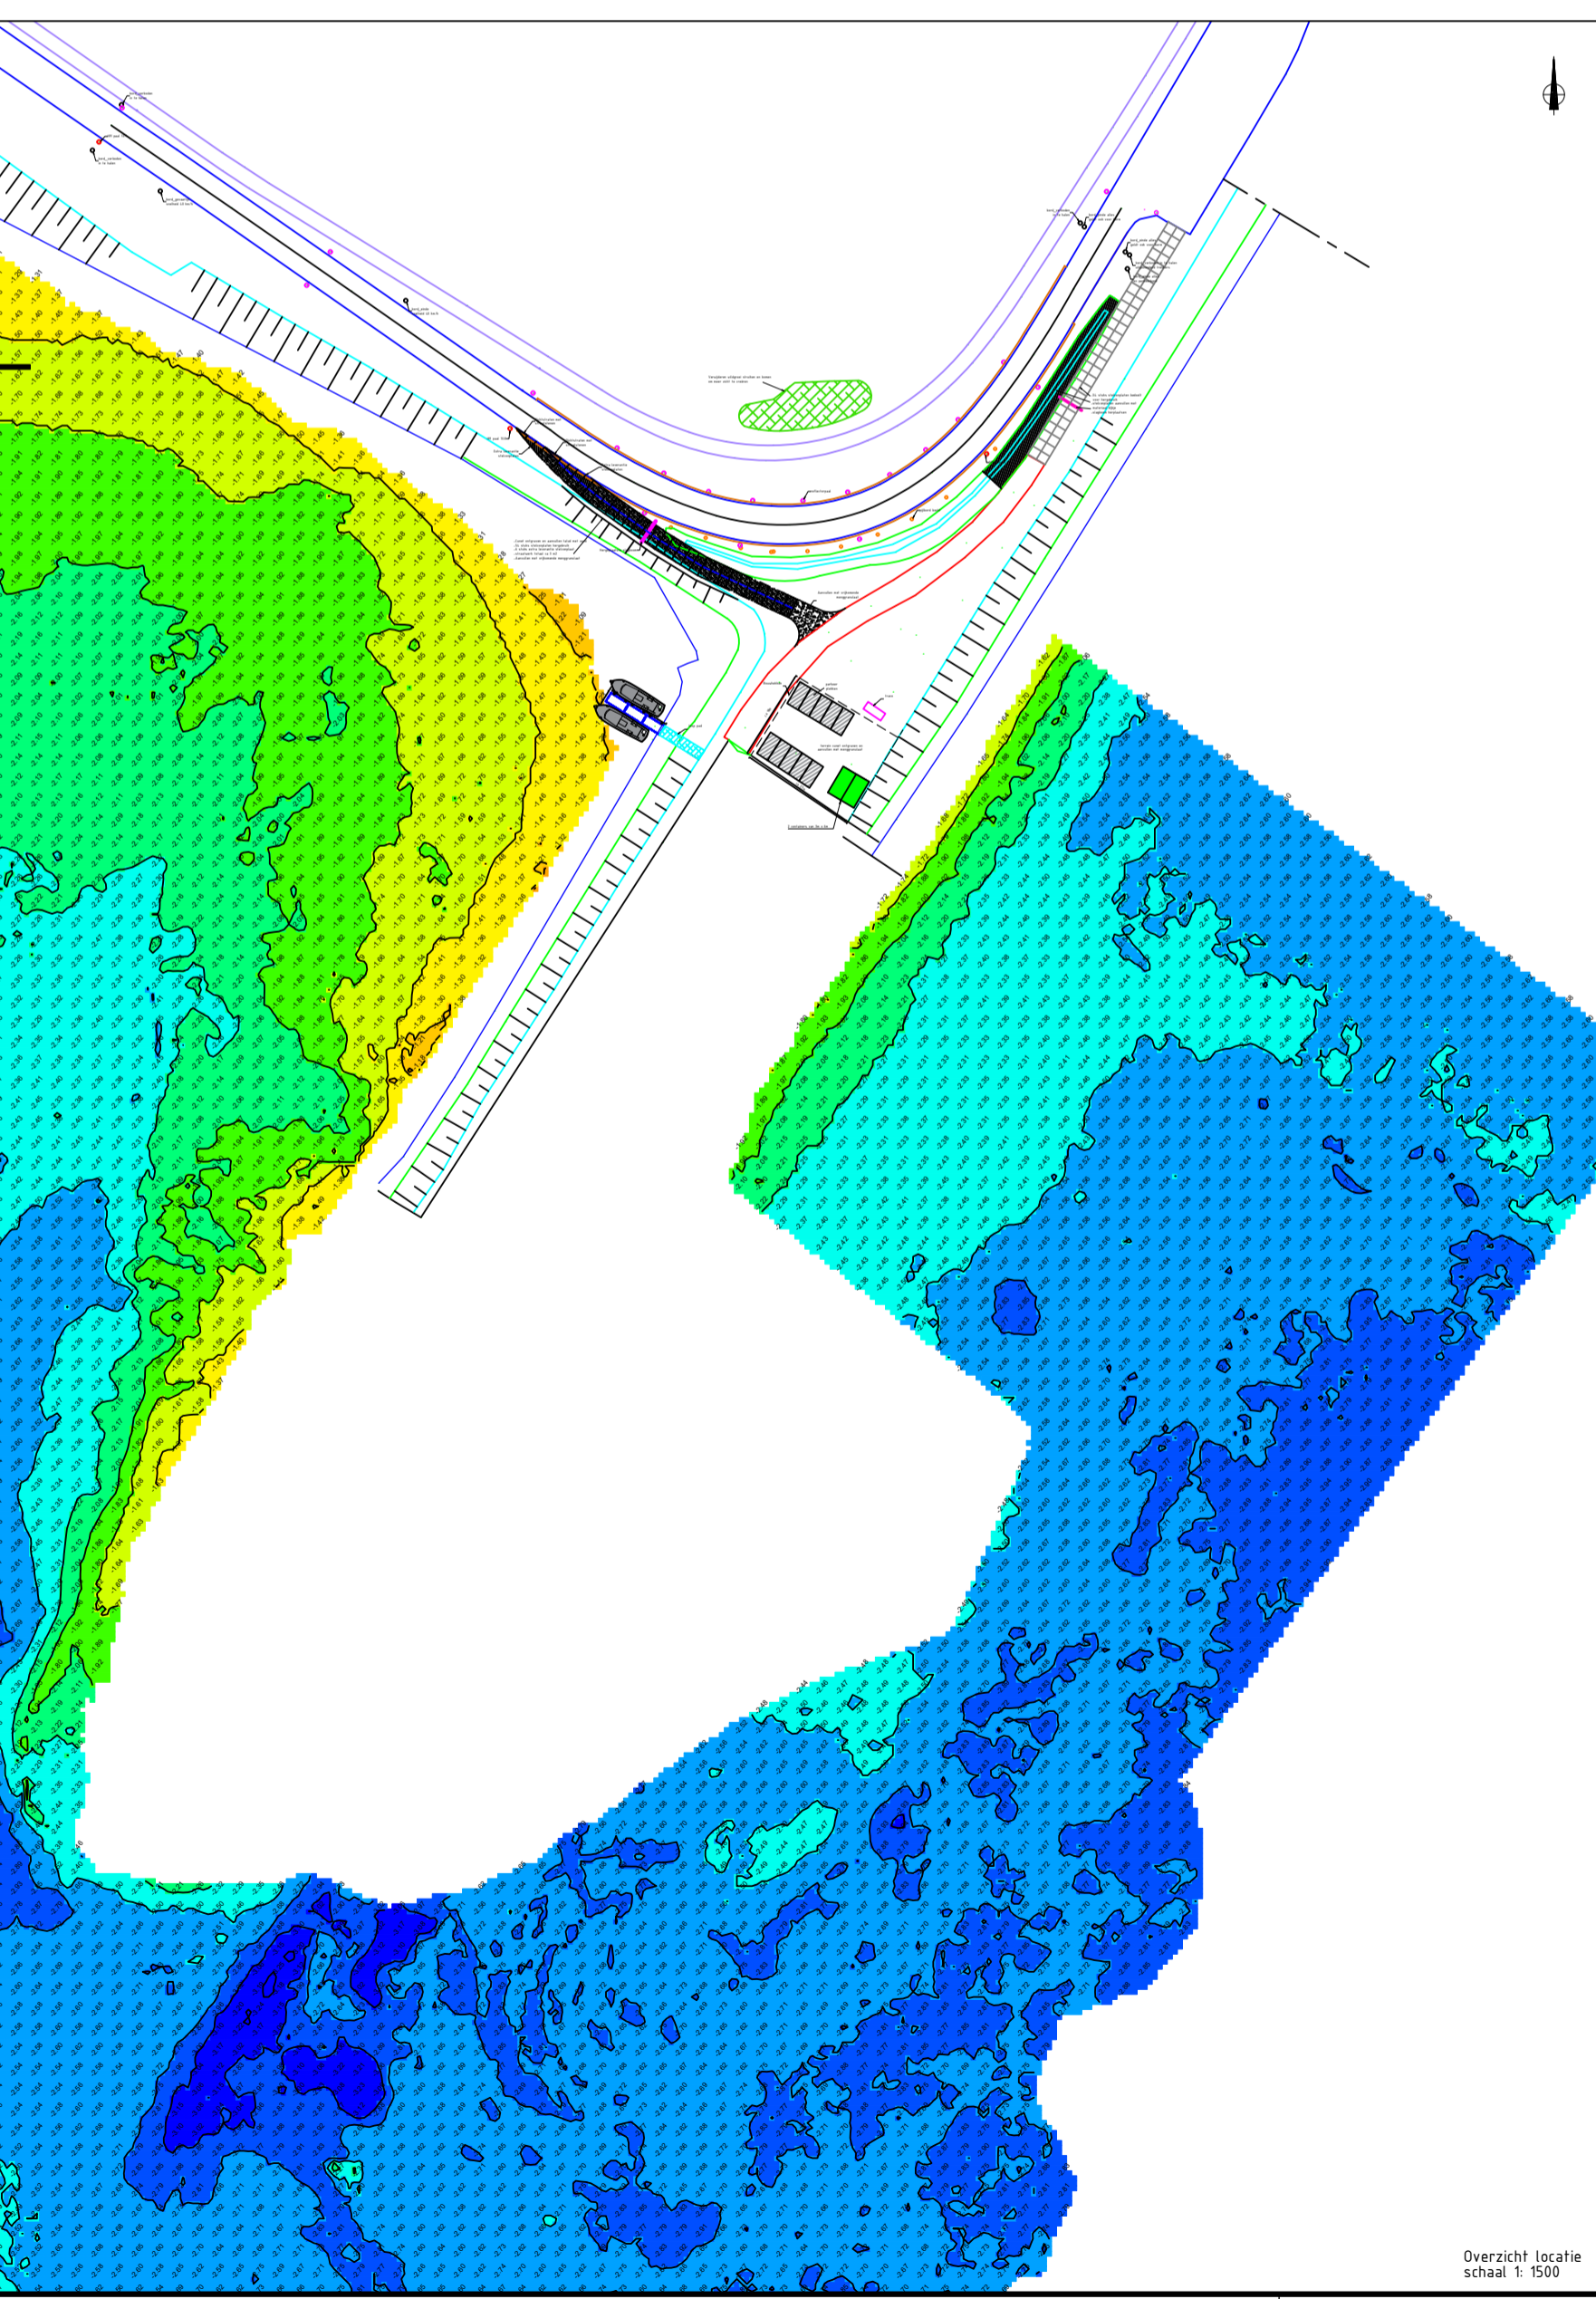

Oprachtgever		
Rijkswaterstaat		
Project		
Dijkversterking Marken		
Omschrijving		
Ontwerp en aanpassing terrein Haven de Nes		
Getekend		Diepten t.o.v.
Gezien		Maateenheid
Datum	29/02/2024	Schaal
Peilvaartuig		Formaat
Peildatum		data file
VW referentie	5937	Klant referentie
Tekeningnr.	SUR-5937-TOZ-240229-a-ontwerp en aanpassing terrein de Nes	