

**LEGENDA**


- Opsluitband 150x250 mm
- Grondkering  
Type nader te bepalen
- Grondkering onder water  
Type nader te bepalen
- Grasbestrating overig  
Grasbetonges 600x400 mm, ø=120 mm, standaard grijs

**Dienset:**

- Rollen in meters, diameters in millimeters, hoek anders aangegeven.
- Hoogtecodes in meters ten opzichte van N.A.P.

**Broekelanden:**

- 22.108-Kal (B)I excl. smetting

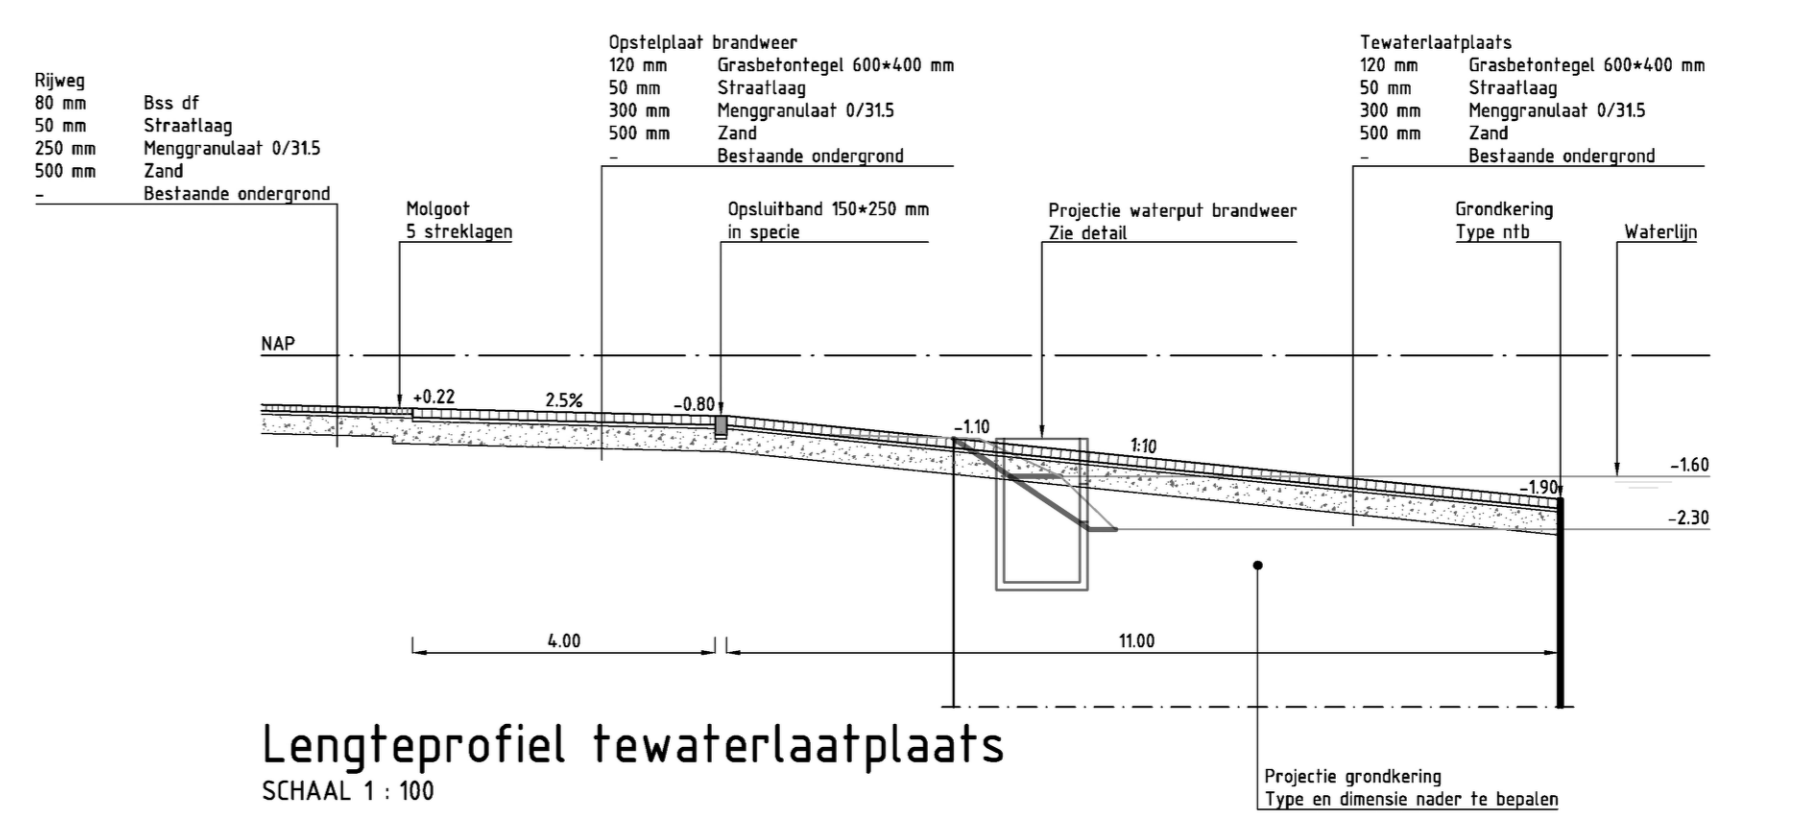

**BODENPLAN** Ontwerp en realisatie van bodenplannen

10	Basistekening	11.09.2024	JPE	JPE	NBU
Veren	Ontwerper	Datum	Ontwerper	Controleur	Projectleider

**Sturm BV**  
 OPRACHTGEVER: HSB Volendam  
 PROJECTSCHRIJVING: De Werven Marken  
 TEKENINGSCHRIJVING: Nieuwe situatie  
 Tewaterlaatplaatsen oostelijke werf

Schiedamschedijk 3, 1920 HJ Zaandam  
 T: 0220 611 42 31  
 www.sturm.nl  
 info@sturm.nl

FORMAAT	SCHAAL
A0	1:250
ONTWERPFASE	DOCUENTNUMMER
00	22.138-FDT-03
STATUS	BLAD
Definitief	1/1
VERSIE	1.0