


- Vanaf week 51
- Vanaf week 2
- Vanaf week 3

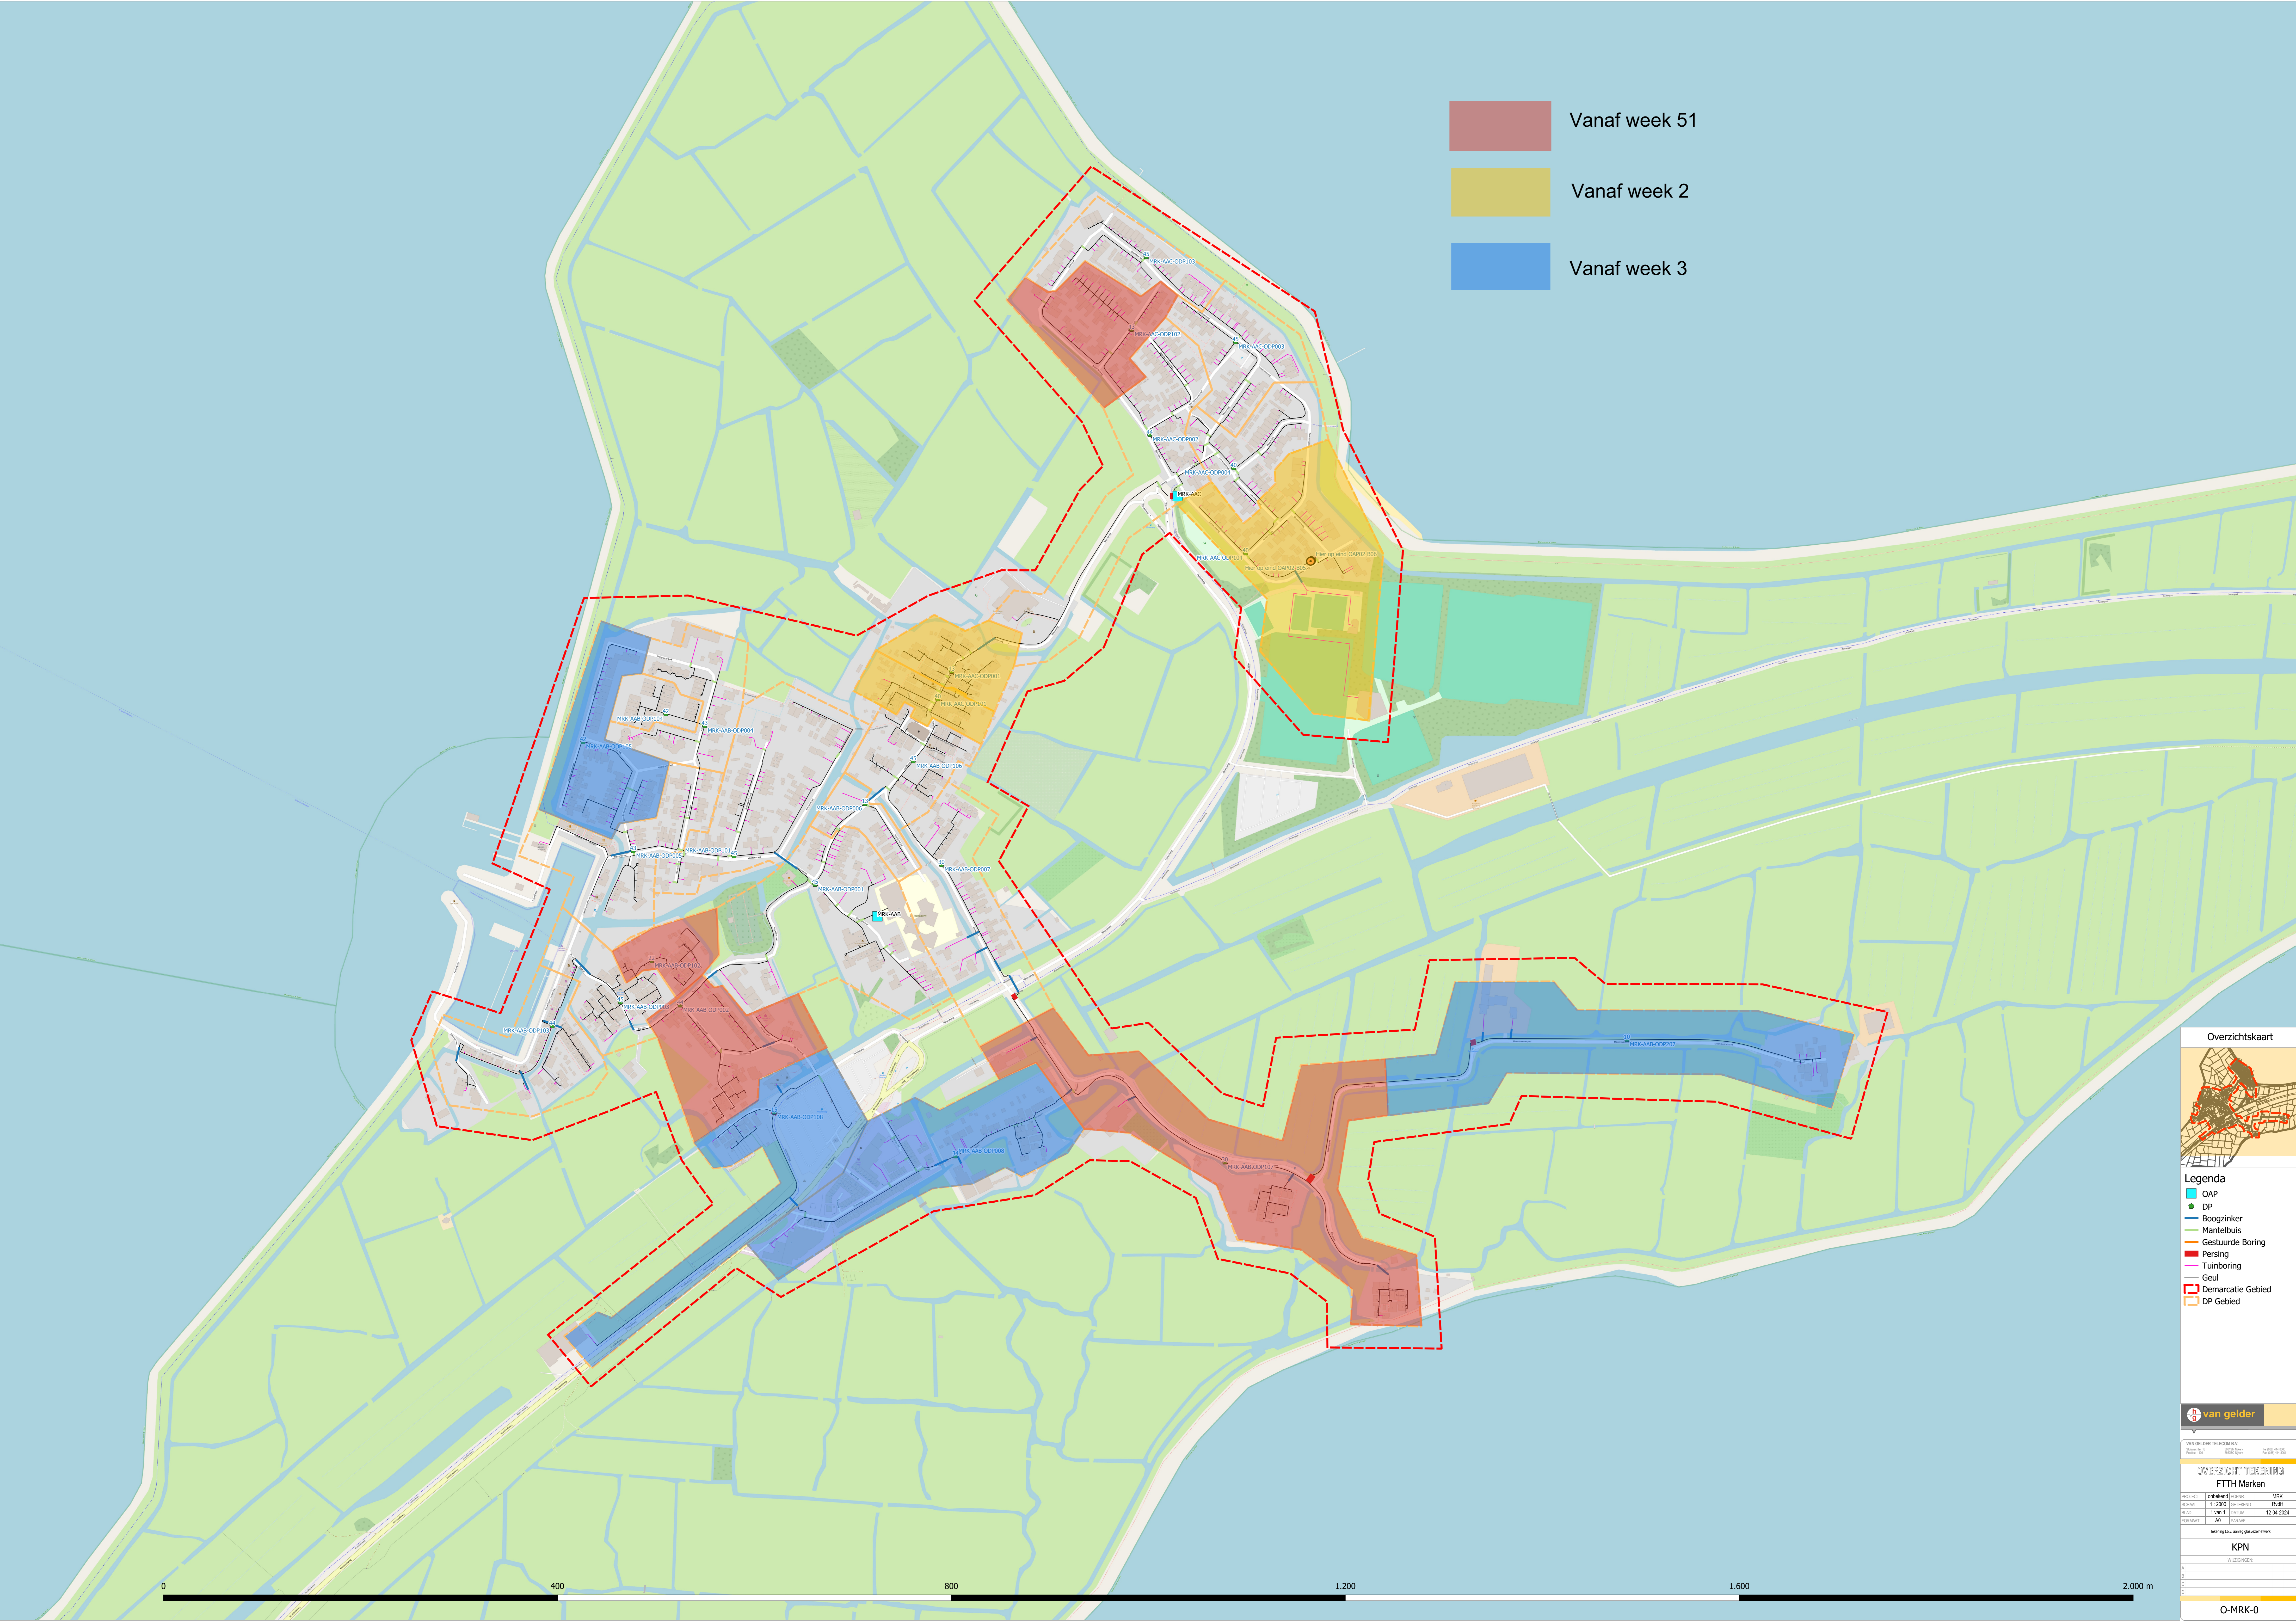

- Legenda**
- OAP
 - DP
 - Boogzinker
 - Mantelbuis
 - Gestuurde Boring
 - Persing
 - Tuinboring
 - Geul
 - Demarcatie Gebied
 - DP Gebied

van gelder

WVA GED. DER TELECOM B.V.
 Projectnaam: FTTH Marken
 Datum: 12-04-2024

OVERZICHT TEKENING

PROJECT	ontwerp	PLAN	MRK
SCALE	1:2000	24 TEPEN	Redst
BLAD	Tegen 1	000000	12-04-2024
FORMAAT	A3	Portrait	

Tekening is tekening plannummers

KPN

BLADNUMMER	INHOUD
1	
2	
3	
4	
5	
6	
7	
8	
9	
10	

O-MRK-0

