

Kistdam v.v. schot  
+ opstelplaats TPI


Kaasballe erfgrans

Buurenstraat







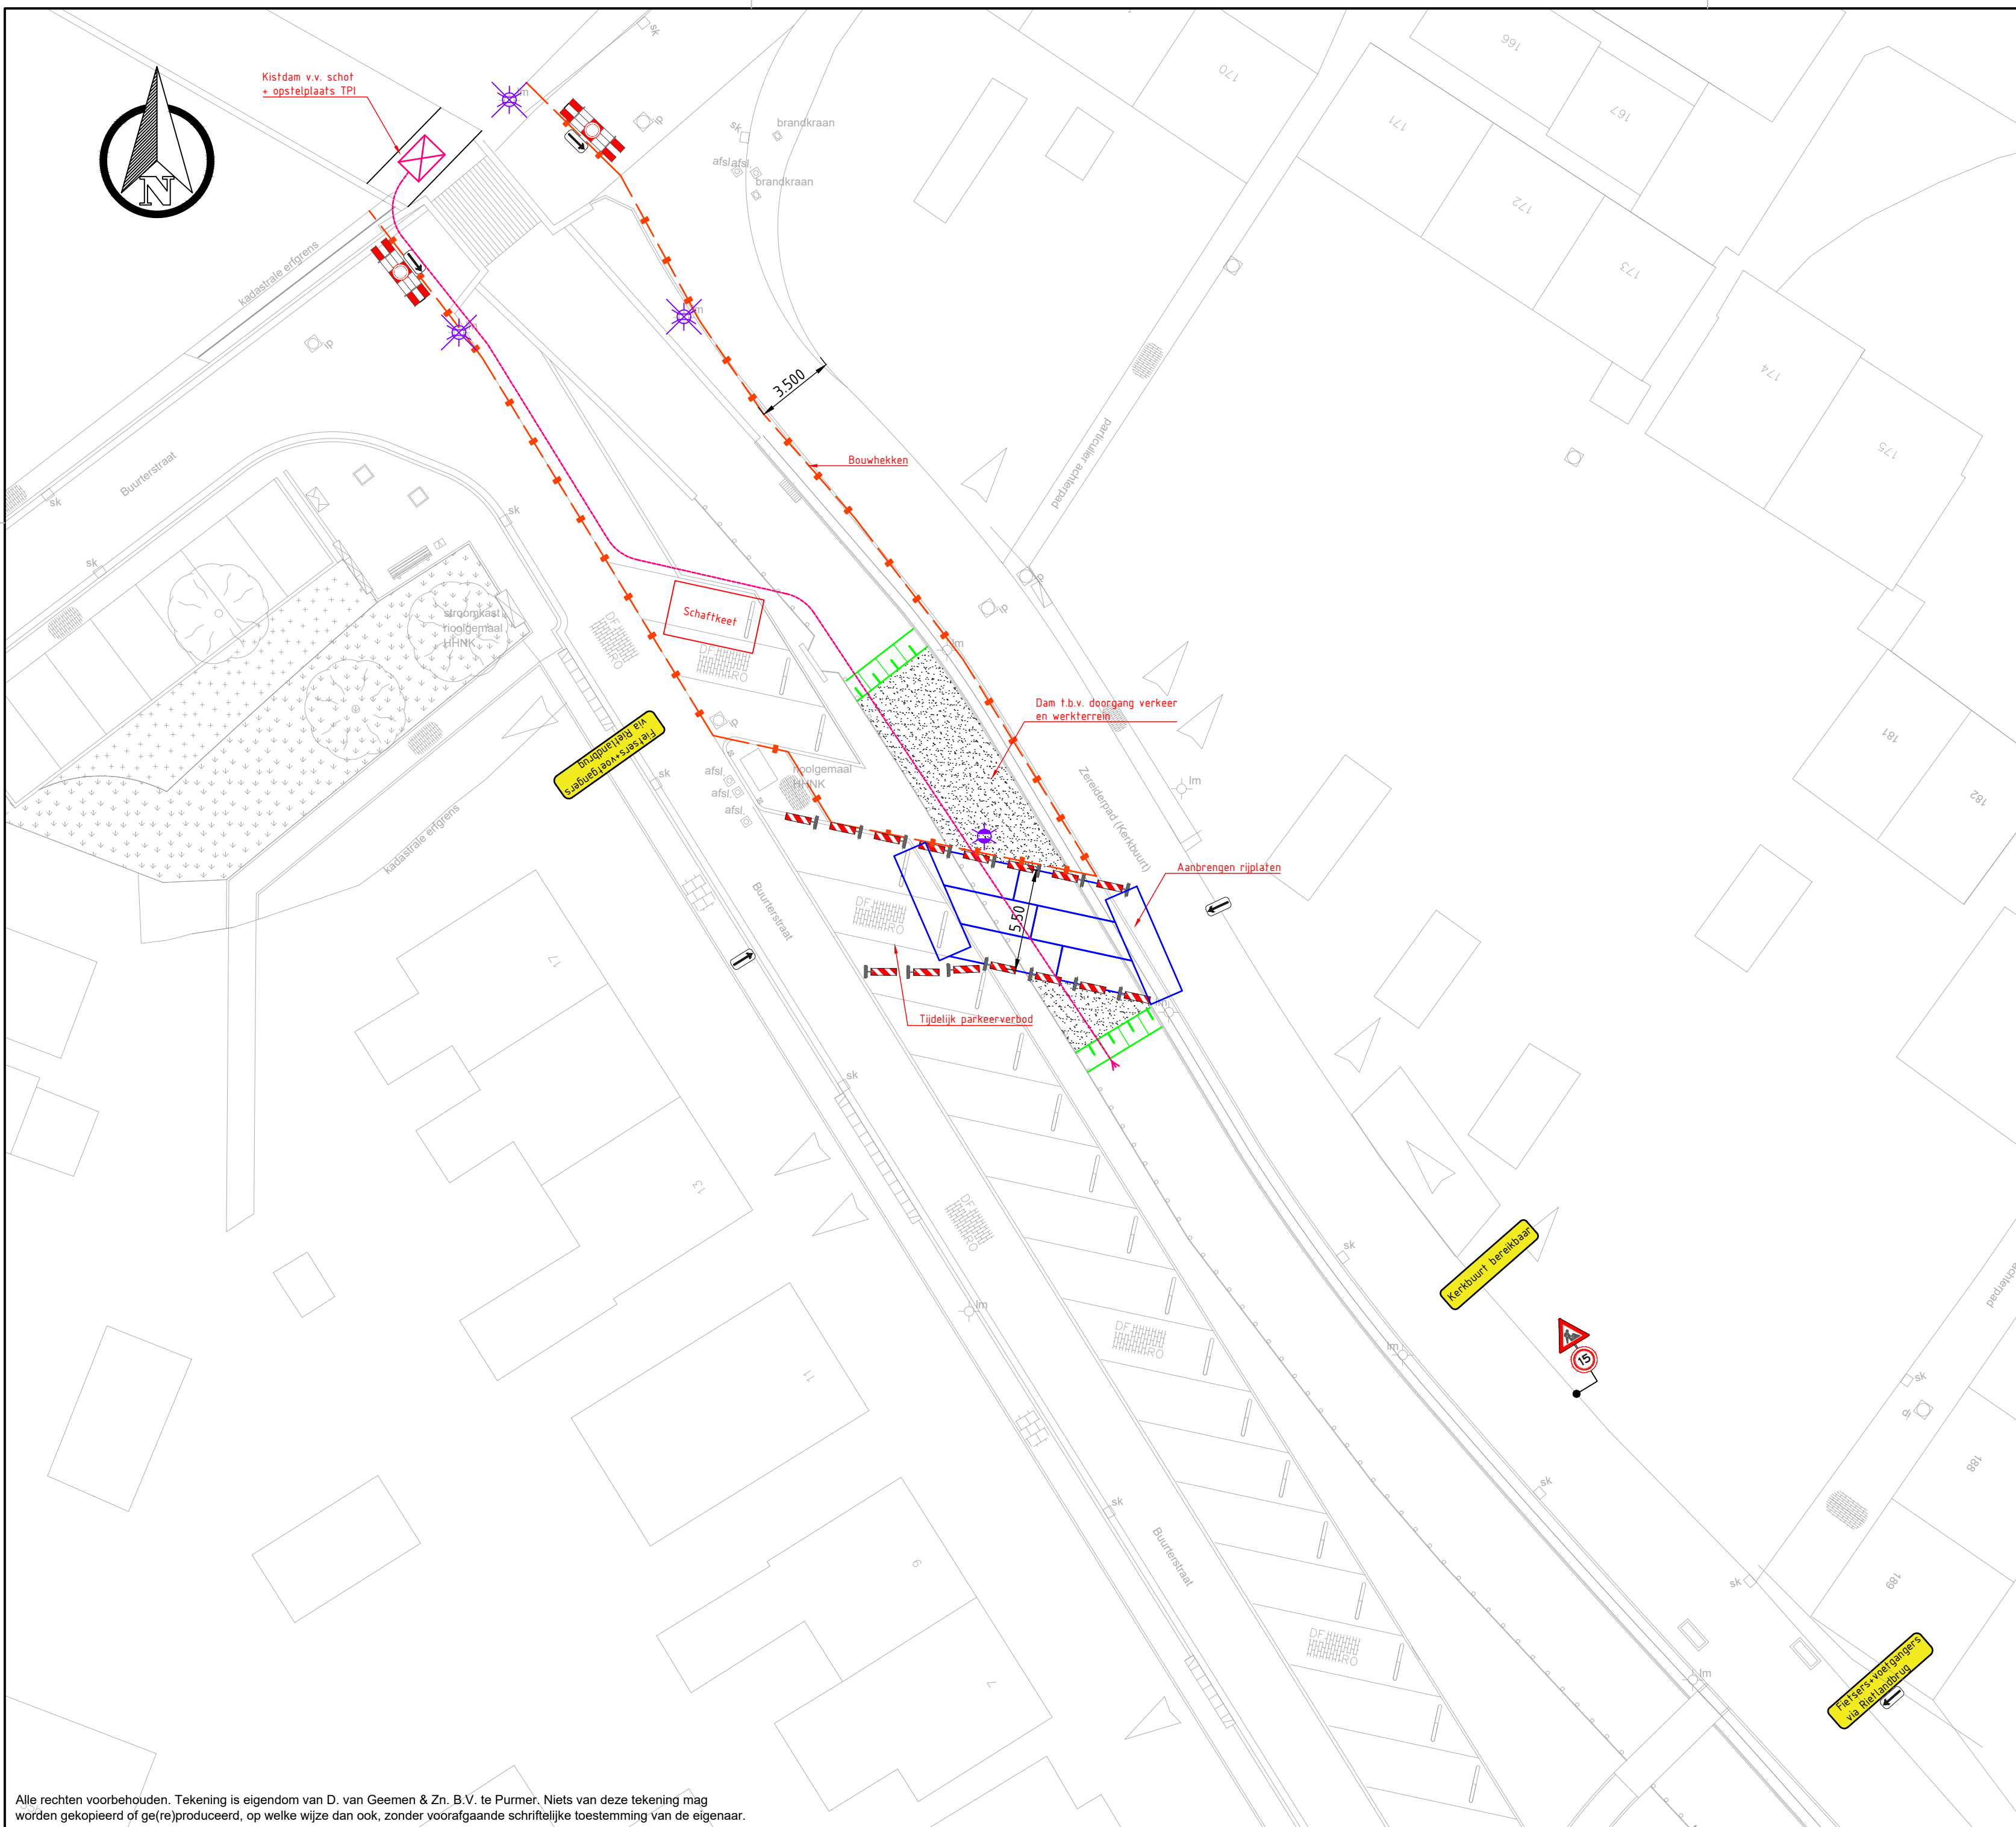

Kaasballe erfgrans

Buurenstraat

Buurenstraat



### Legenda

-  Bouwhekken
-  Leiding TPI
-  Rijplaat staal
-  Zand
-  Tijdelijke lichtzuil
-  Lichtmast tijdelijk opnemen
-  Schildjes
-  Opstelplaats TPI

### Opmerkingen

- Maten in meters
- Hoogtemaatvoering in meters
- Aan deze tekeningen kunnen geen rechten worden ontleend

| Wijz. | Datum | Omschrijving |
|-------|-------|--------------|
| 1     |       |              |
| 2     |       |              |
| 3     |       |              |
| 4     |       |              |

**Opdrachtgever: Gemeente Waterland**

Project: Damwand en kademuur Marken  
Onderwerp: Bouwplaats + verkeersmaatregelen

Form: A2  
Sch.: 1:200  
Get.: WvH

Datum: 10-05-2023  
Tek.nr: 220058.10.07

**VANGEMEEN** GROND  
WEGEN  
WATER

Van Geemen B.V.  
Oosterweg M20  
1482AJ Purmer

Tel.: 0299 - 640 625  
Web: www.vangeemen.nl  
E-Mail: info@vangeemen.nl